




FASADE MOT ØST

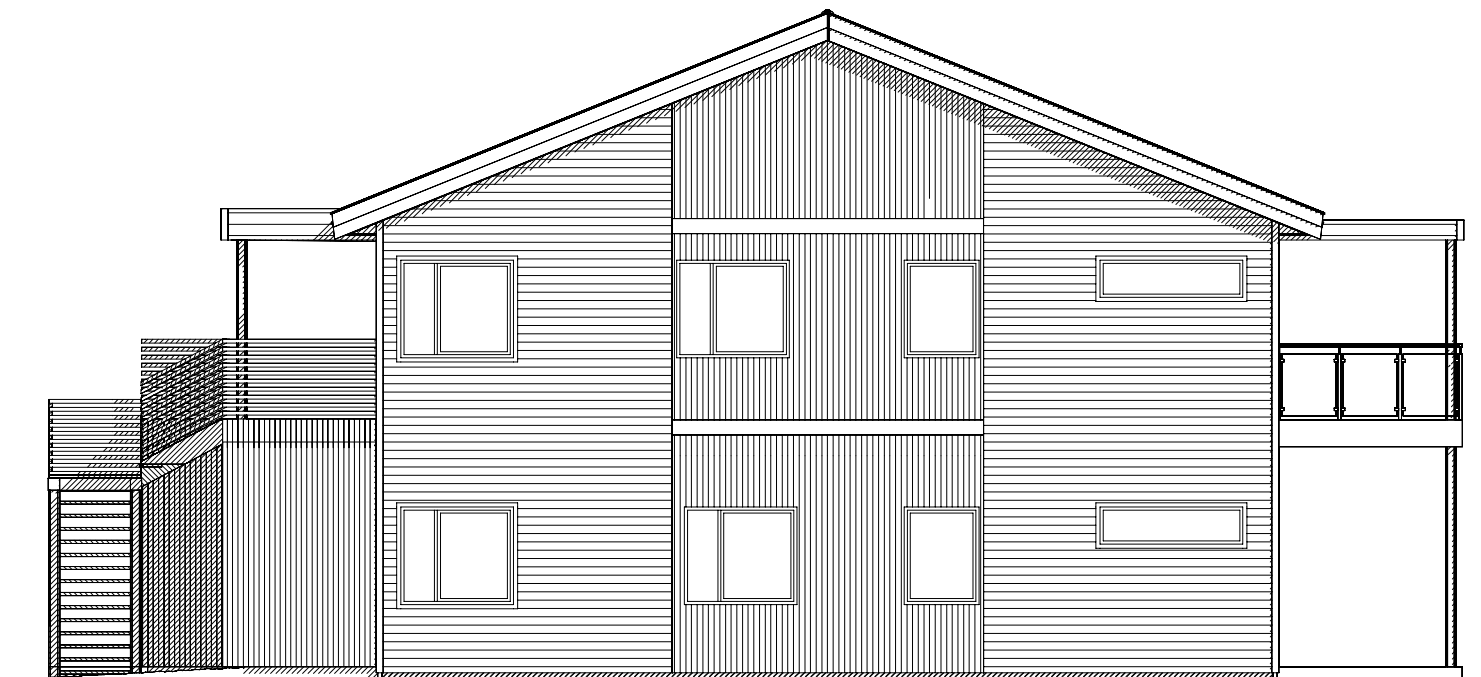

FASADE MOT SØR

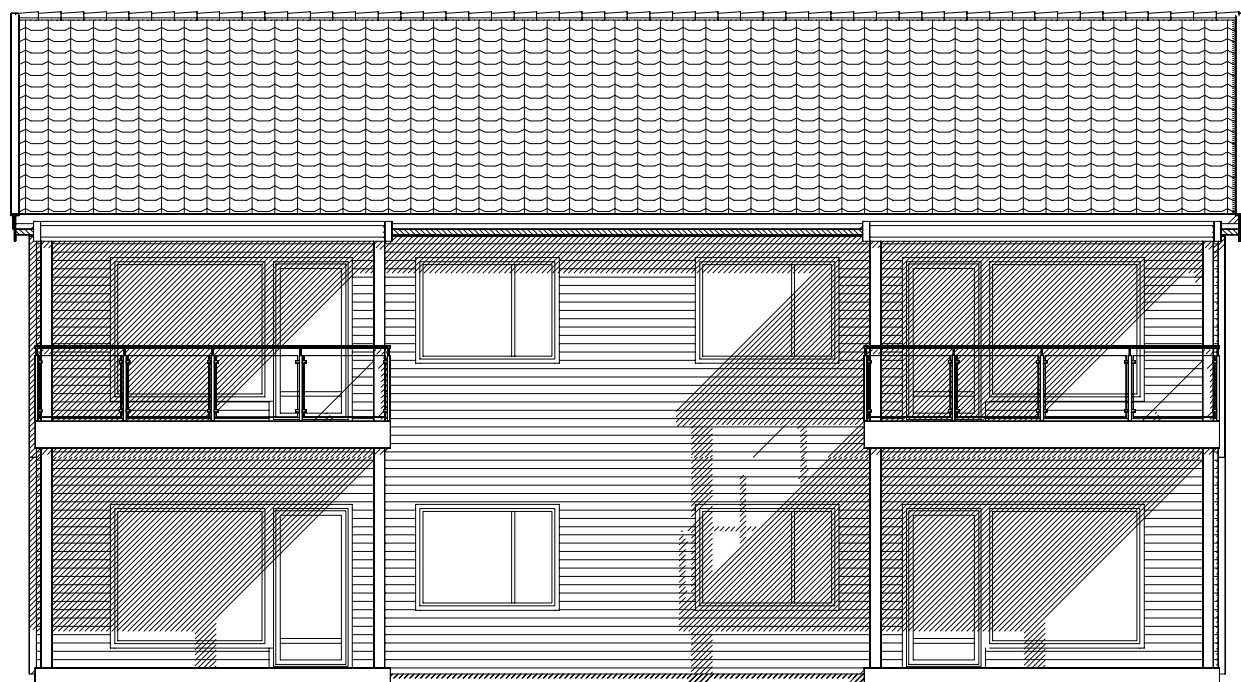


FASADE MOT VEST

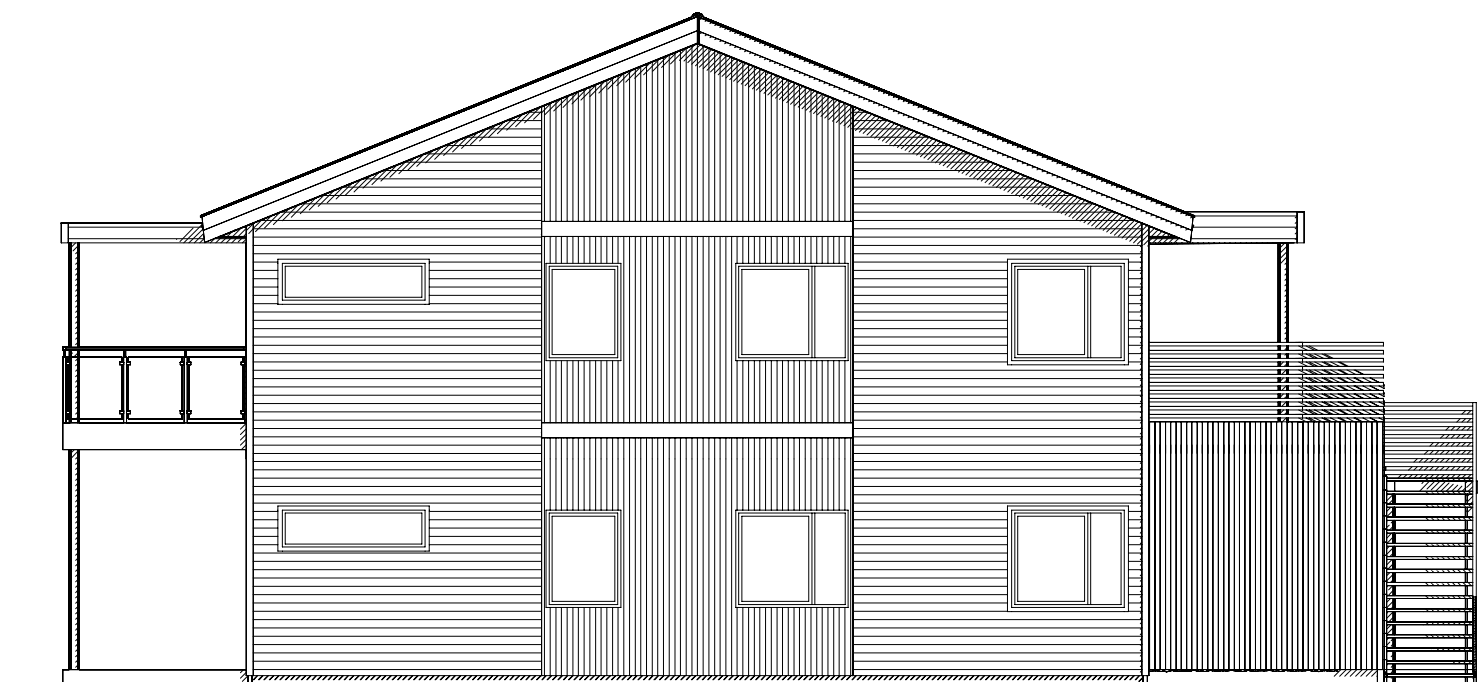

FASADE MOT NORD

D Lagt på ekstra belte i overgang takstol
 C Byggesøknadstegninger
 B Kundetilpasninger
 A Endret inngang/ bod løsning

AGS 29.11.17
 AGS 29.11.17 BEK
 AGS 24.11.17
 MED 01.02.17
 Tegn. / Dato: Kontr.:

Tiltakshaver : Nordbohus Byggservice As				Nr. A05+	
Byggeplass : Sagstuvegen 18					
Kommune : Verdal					
Målestokk: 1:100	DAK av: KAB	Dato: 15.11.16	Kontr.:	Dato:	Arkivnr.:17727
Tegning FASADER			Hustype 4-MANNSBOLIG		
Arkitekt:				Denne tegning tilhører Nordbohus AS. Etterligning kfr. lov om åndsverk av 12.5.1961.	