Trase 1

Strekningen pr 0-570 må graves når Leksdalsvatnet er lavt

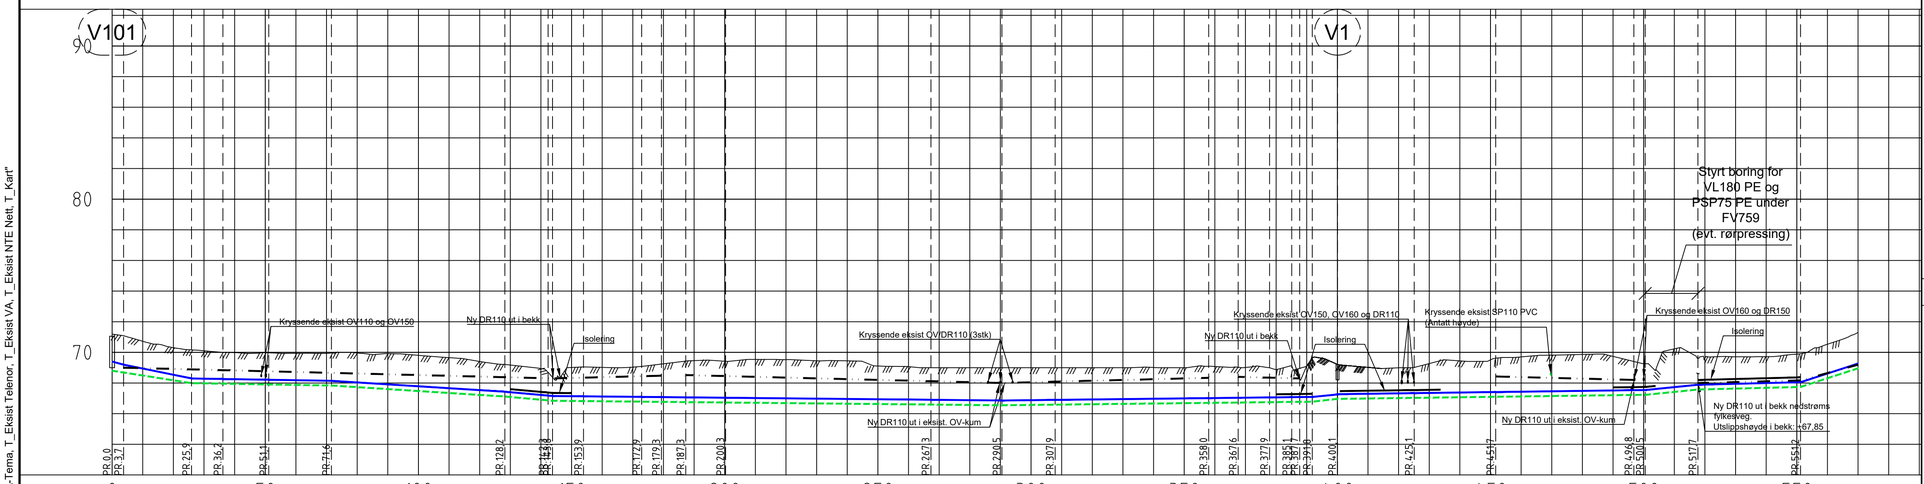

PROFIL NR.			0	50	100	150	200	250	300	350	400	450	500	550
Grunneier														
Markslag														
Grunnforhold														
Terrenghøyder / Topp vegdekke		71,20	70,72 70,30 70,10 69,99 69,98 69,94 69,94 69,96 69,92 69,81 69,66 69,41 69,17 68,94 69,01 69,02 69,04 69,25 69,46 69,42 69,54 69,52 69,45 69,45 69,11 69,07 69,00 69,00 69,00 69,00 69,00 69,01 69,00 69,08 69,02 68,86 69,11 69,21 69,02 68,99 69,27 69,45 69,51 69,70 69,82 69,86 69,74 69,27 70,23 69,62 69,71 69,72 69,88 70,53 71,30														
HOR.V.PUNKT i m		3,7	22,2 10,2 15,0 20,5	56,6	14,1 1,4 10,1	19,0 6,5 7,9 13,0	67,0	23,2 17,4	50,1	9,6 10,2 7,2 2,4 1,1 8,2	25,0 26,6	45,1	3,7 17,2	33,5 48,8
	Kumavst. i m	3,7	22,2 10,2 15,0 20,5	56,6	14,1 1,4 10,1	19,0 6,5 7,9 13,0	67,0	23,2 17,4	50,1	9,6 10,2 7,2 2,4 1,1 8,2	25,0 26,6	45,1	3,7 17,2	33,5 48,8
	Fall i ‰	-54,0 -40,6 -3,4 -3,4 -3,4	-12,6	-17,9 -17,9 -2,0 -2,0 -2,0 -2,0	-2,0	-2,0 2,3	2,3 2,3 2,3 2,3 19,3	2,7 2,7	2,7	2,7 20,0	5,0 64,8
VL	Kote utv. topp	69,20	68,30 68,26 68,21 68,14	67,43	67,18 67,15 67,13 67,09 67,08 67,06	67,04	66,90 66,86 66,90	67,01	67,04 67,06 67,08 67,09 67,25	67,27 67,34 67,41	67,53 67,54	67,88	68,05 69,27
	Type og dim		160PVC SDR 21									180PE 100 SDR 11		
	Kumavst. i m	3,7	22,2 10,2 15,0 20,5	56,6	14,1 1,5 10,0 19,1 6,5 7,9 13,0		67,0	23,2 17,4	50,1	9,6 10,2 7,3 2,4 1,1 8,3	25,0 26,6	45,1	3,9 17,0	33,5 48,8
	Fall i ‰	-31,3 -31,3 -3,4 -3,4 -3,4	-12,7	-17,9 -17,9 -2,0 -2,0 -2,0 -2,0	-2,0	-2,0 2,3	2,3 2,3 2,3 2,3 22,2	2,7 2,7	2,7	2,7 20,0	5,0 64,8
PS	Kote utv. topp	68,88	67,99 67,96 67,91 67,84	67,12	66,86 66,84 66,82 66,78 66,77 66,75	66,73	66,59 66,55 66,59	66,70	66,72 66,75 66,76 66,78 66,96	67,03 67,10	67,22 67,23	67,57	67,74 68,96
	Type og dim		75PE 100 SDR 11											
	Kumavst. i m		22,3 10,2 15,0 20,5	56,6	14,0 1,6 10,0 19,1 6,5	13,0	67,0	23,2 17,4	50,1	10,2 7,2 2,7	45,1	33,5	48,8
	Fall i ‰		-5,0 -5,0 -5,0 -5,0	-5,0	-5,0 -5,0 5,0 5,0 5,0	-5,0	-5,0 -5,0 5,0		-5,0 -5,0 5,0	-5,0	5,0	54,6
DR	Kote innv. bunn	69,00	68,89 68,84 68,76 68,66	68,38	68,30 68,35 68,44 68,48 68,52	68,45	68,12 68,00 68,09	68,34	68,40 68,35 68,30	68,43	68,20	68,00	68,17 69,20
	Type og dim		110DV_D SN8											

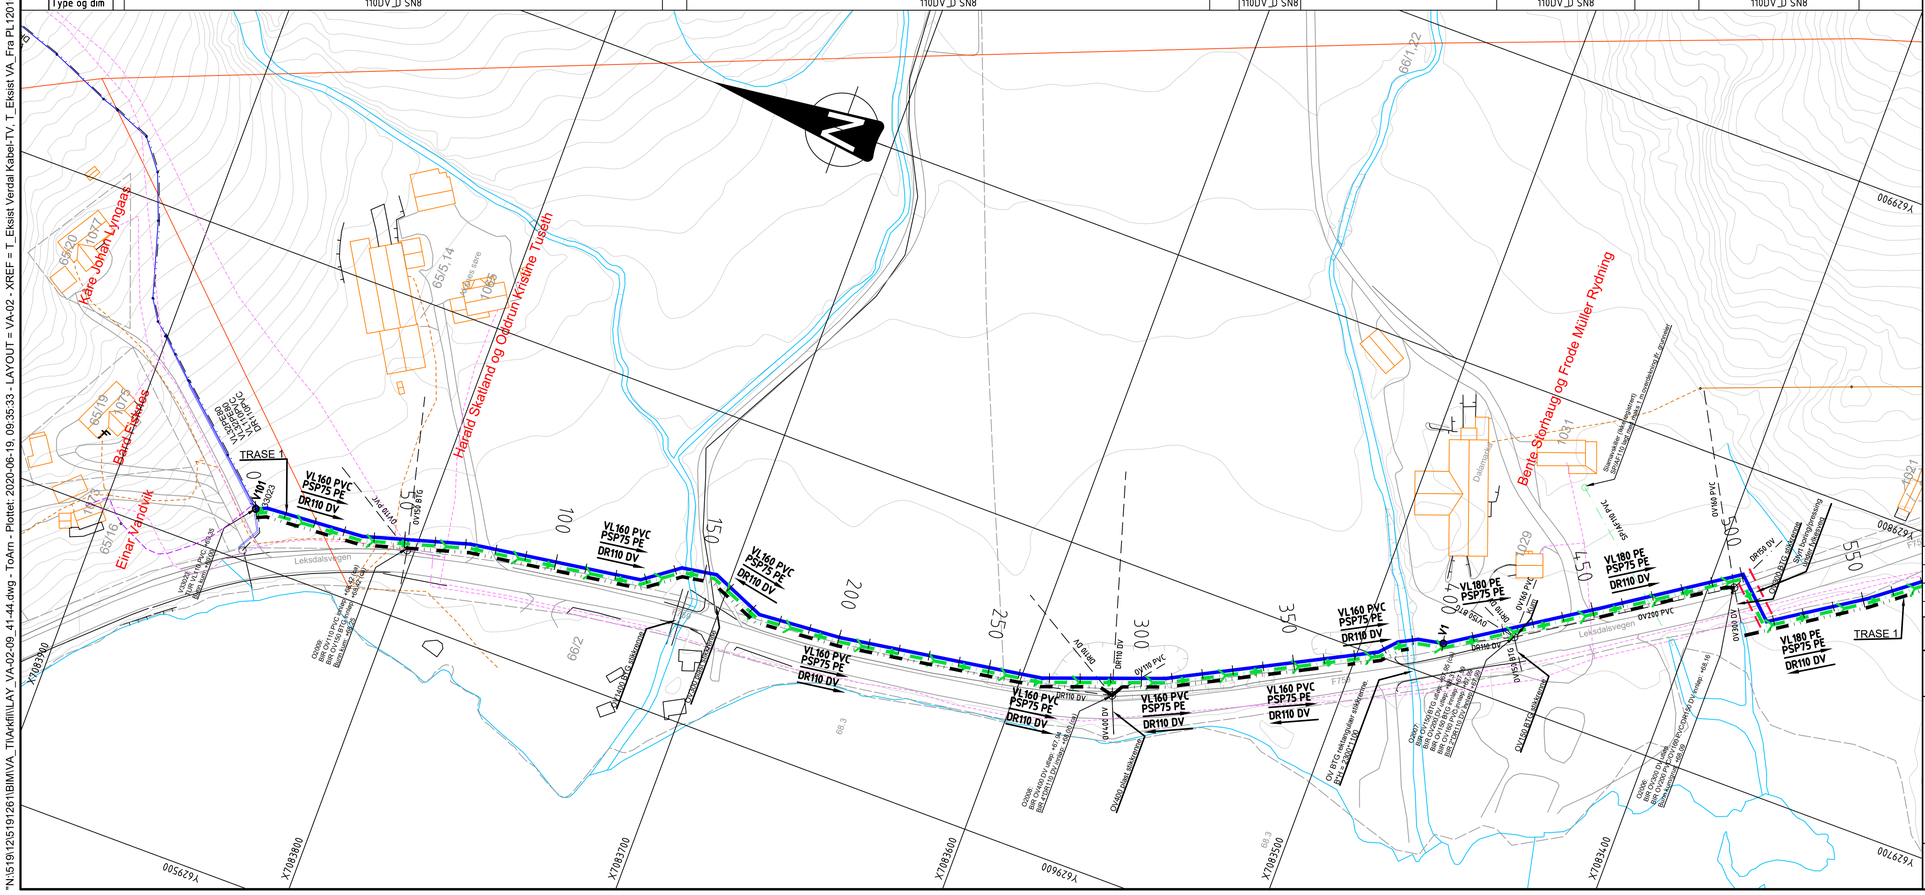
Kåre Johan Lyngaas
Bård Fjellås
Einar Vandvik
Harald Skatland og Oddrun Kristine Tuseth
Bente Storhaug og Frode Müller Rydning
TRASE 1
VL160 PVC PSP75 PE DR110 DV
VL180 PE PSP75 PE DR110 DV
Leksdalsvegen
Leksdalsvegen
Diamond
Styrt boring VL180 PE og PSP75 PE under FV759 (evt. rørpressing)
Ny DR110 ut i bekk nedstrøms fylkesveg. Utslippshøyde i bekk: +67,85
Ny DR110 ut i eksist. OV-kum
Ny DR110 ut i eksist. OV-kum
Isolering
Isolering
Kryssende eksist OV110 og OV150
Kryssende eksist OV/DR110 (3stk)
Kryssende eksist OV150, CV160 og DR110
Kryssende eksist SP110 PVC (Antatt høyde)
Kryssende eksist OV160 og DR150
Ny DR110 ut i bekk
Ny DR110 ut i bekk
Ny DR110 ut i eksist. OV-kum
Ny DR110 ut i eksist. OV-kum
Ny DR110 ut i eksist. OV-kum