



Trase 2

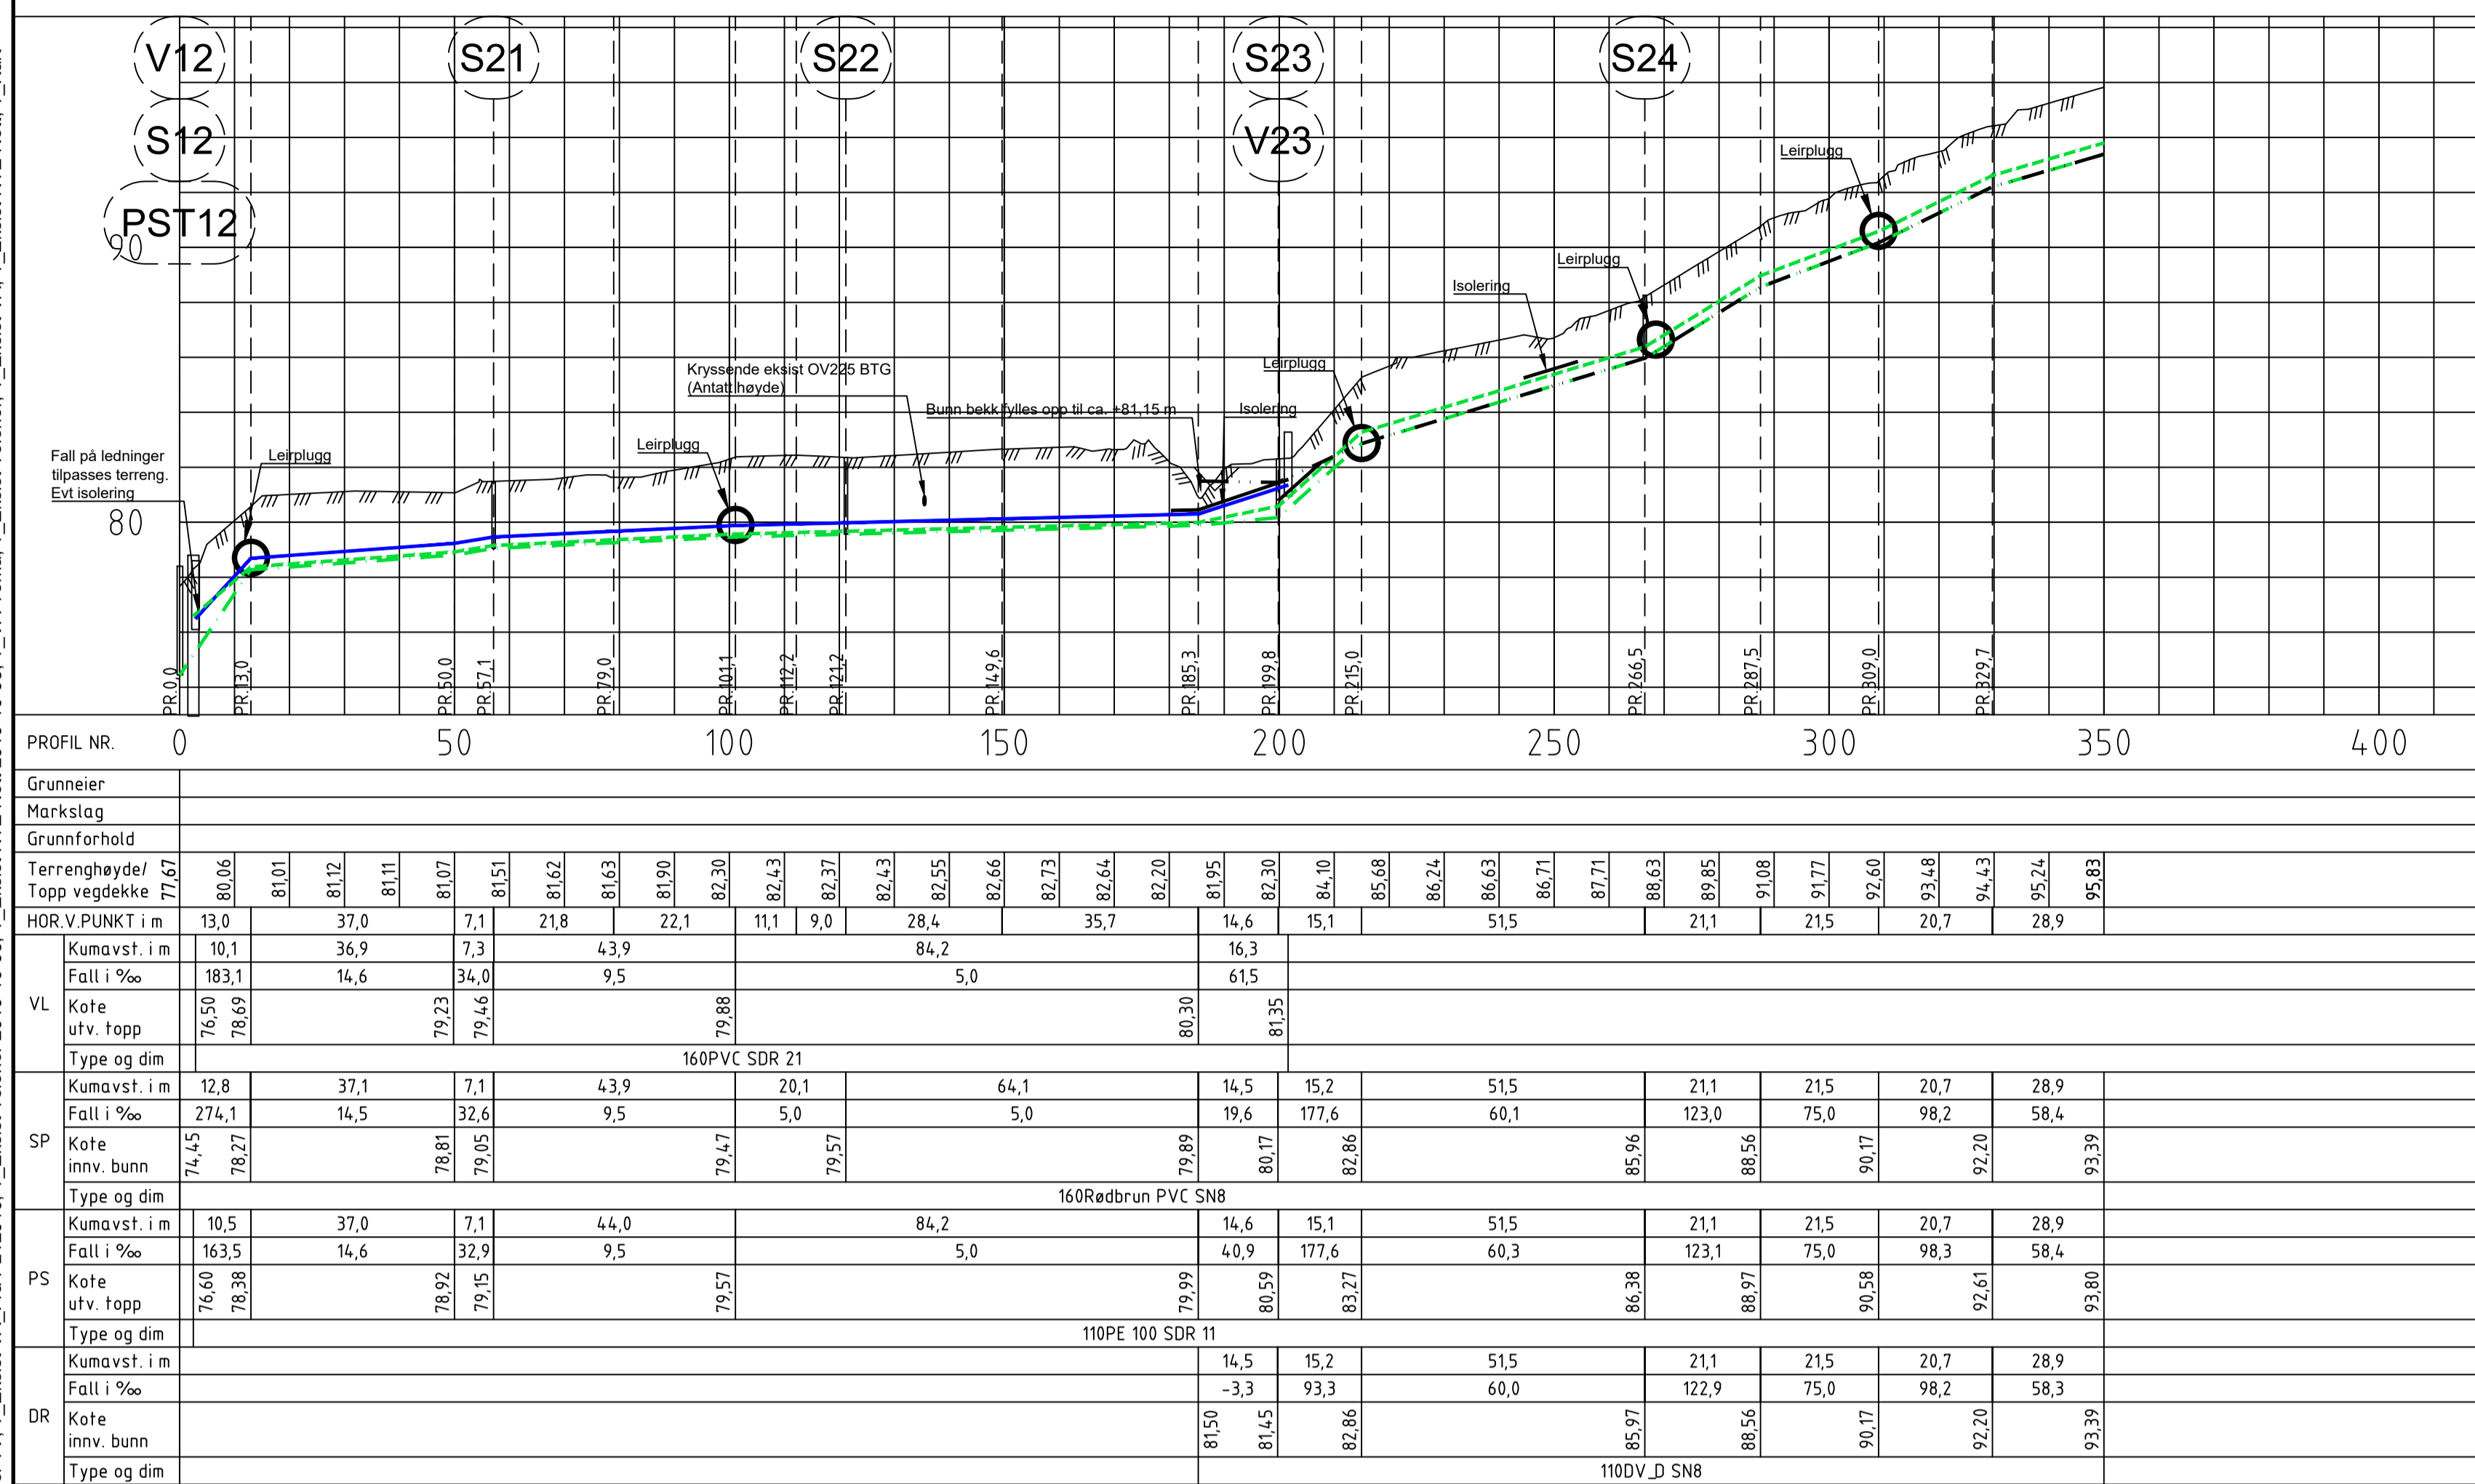

Trase 11

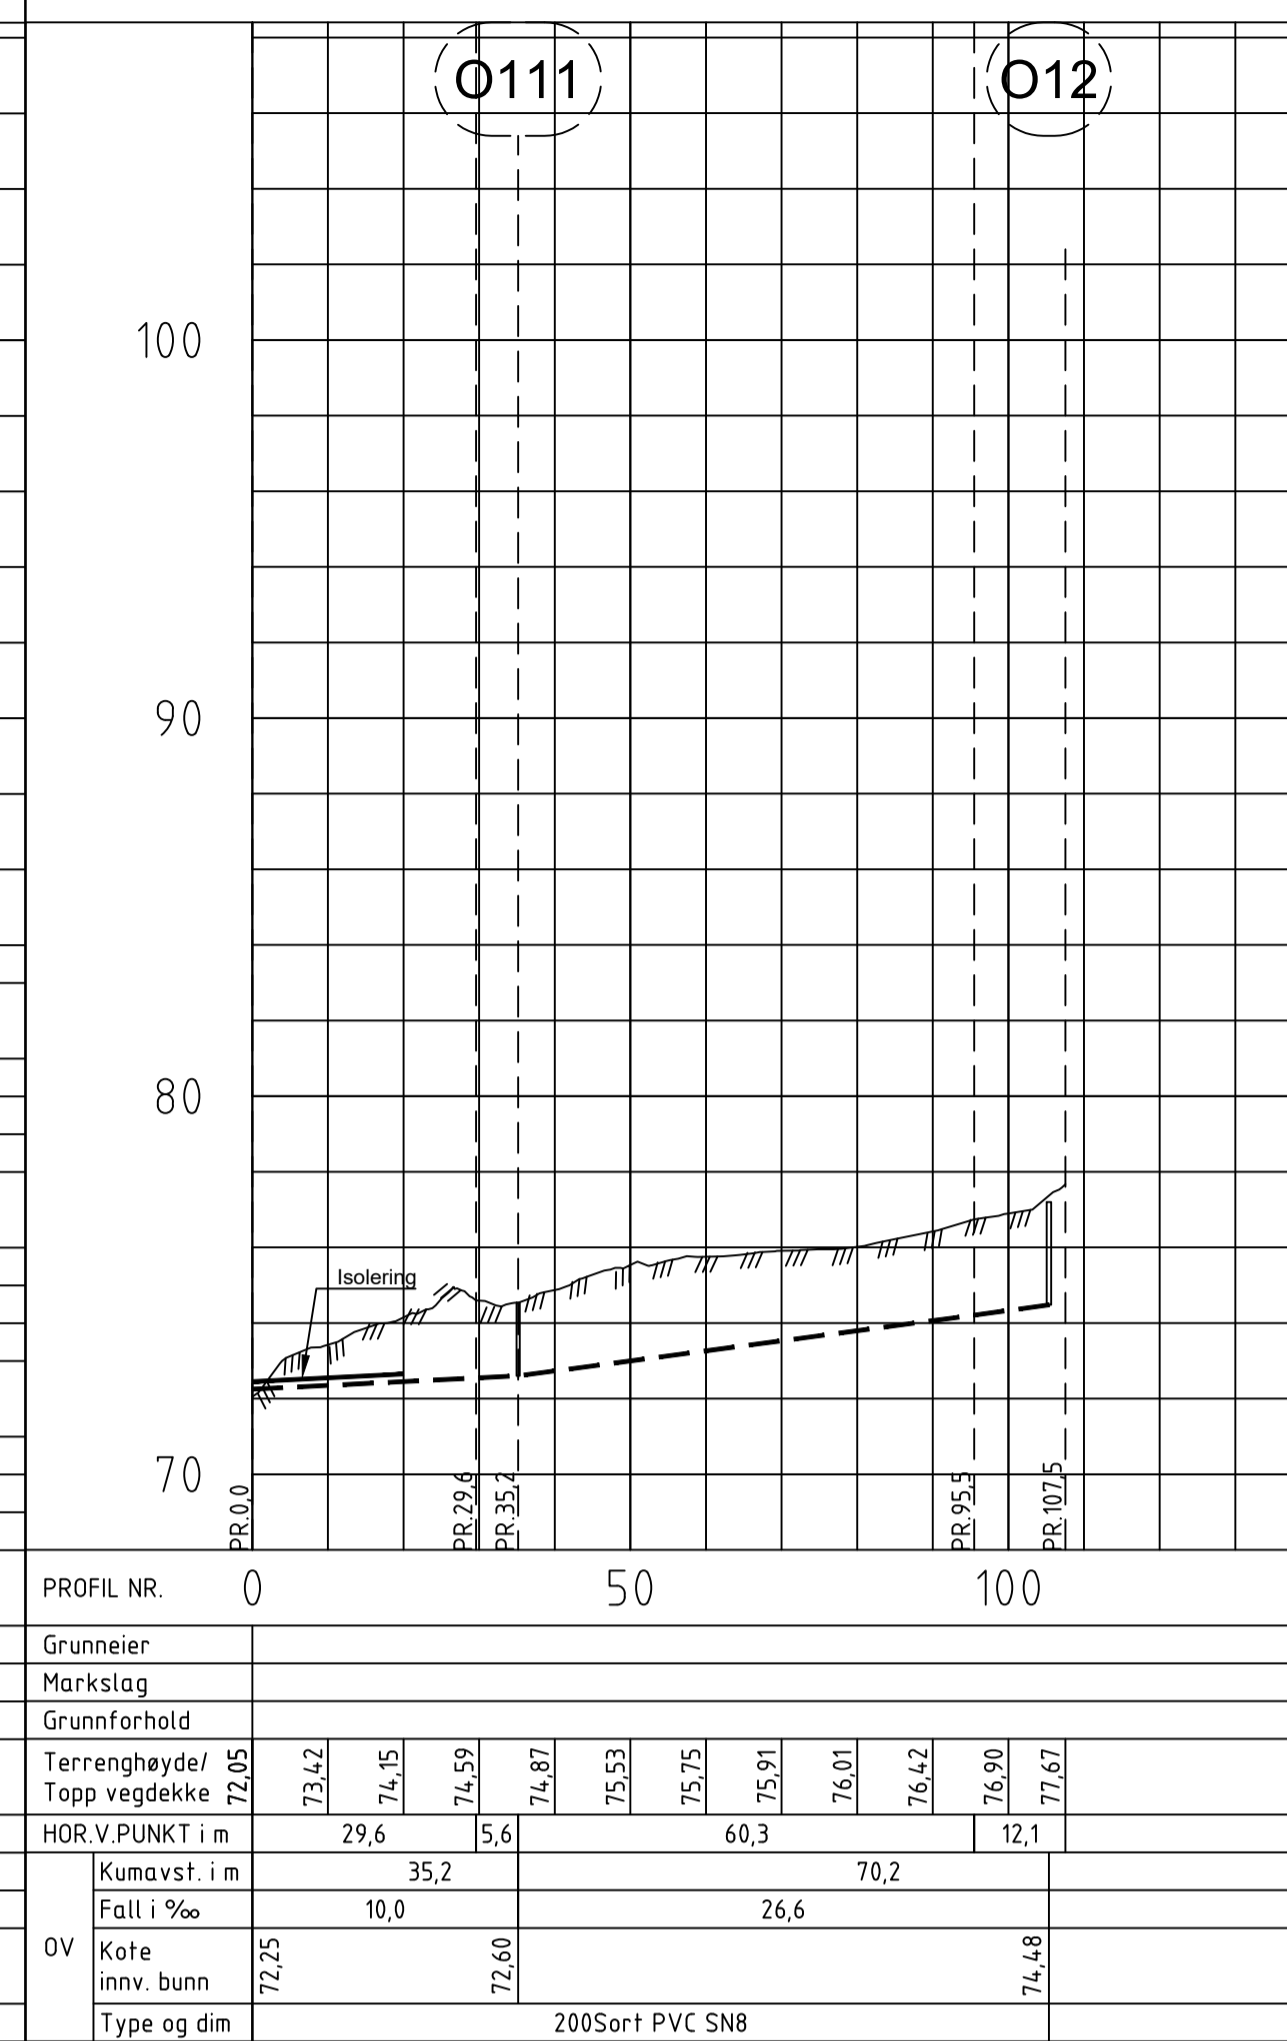

MERKNADER

- Plassering av el- og telekabler er tatt fra respektive etater. Plassering er orienterende. Påvisning utføres av respektive etater før graving.
- Plassering av eksisterende VA-ledninger er tatt fra Verdal kommune og er orienterende. Eksisterende ledningskart er noen steder supplert med innmålinger.
- Entreprenør skal kontrollmåle eksisterende rør og kummer hvor nye rør/ kummer skal tilknyttes, samt frigrave og avdekke kryssende eksisterende ledninger, før gravearbeidet påbegynnes.
- Eventuelle avvik skal rapporteres til byggherrens representant umiddelbart.

- Koordinatsystem: Euref89 Sone 32N
Høydesystem: NN2000

HENVISNINGER

- Tegning VA-01. Oversiktsplan
- Tegning VA-04. Plan og lengdeprofil
- Tegning VA-06. Plan og lengdeprofil
- Tegning VA-11-12. Normal grøftsnitt
- Tegninger Verdal Kabel-TV: Nord Leksdal 1-8

TEGNFORKLARING

Betegnelse	Eksisterende	Nedlegges	Nye
EL-kabel (LS)	—	---	—
EL-kabel (HS)	—	---	—
EL-linje (HS)	—	---	—
Telekabel	—	---	—
Verdal Kabel-TV fiber	—	---	—
Overvannsledning	—	---	—
Drensledning	—	---	—
Spillvannsledning	—	---	—
Pumpeledning spillvann	—	---	—
Vannledning	—	---	—
Borestrekning	—	---	—
Kum	○	×	○
Pumpestasjon spillvann			⊙

Tegningsnummer	Revisjon
VA-05	H05



Rev.	Dato	Beskrivelse	Utarbeidet	Fagkontroll	Godkjent
H05	2020-11-05	Stikkledning vann nordover ut fra V12	ToArn	BjJRI	ToArn
H04	2020-09-11	Pumpestasjon og kumgruppe 12 flyttet lenger sør	ToArn	BjJRI	BjJRI
H03	2020-06-19	Arbeidstegning	ToArn	BjJRI	BjJRI
F02	2020-02-13	Tilbudstegning	ToArn	BjJRI	BjJRI
D01	2019-12-08	For godkjenning hos oppdragsgiver	ToArn	BjJRI	BjJRI

Dette dokumentet er utarbeidet av Norconsult AS som del av det oppdraget som fremgår nedenfor. Opphavsretten tilhører Norconsult AS. Dokumentet må bare benyttes til det formål som oppdragsavtalen beskriver, og må ikke kopieres eller gjøres tilgjengelig på annen måte eller i større utstrekning enn formålet tilsier.

Verdal kommune Målestokk (gjelder A1)
1:1000/1:200

VA Leksdal
Etappe 3 og 4
Plan og lengdeprofil
Trase 2 pr 0-350 og Trase 11

Norconsult	Oppdragsnummer	Tegningsnummer	Revisjon
	5191261	VA-05	H05