
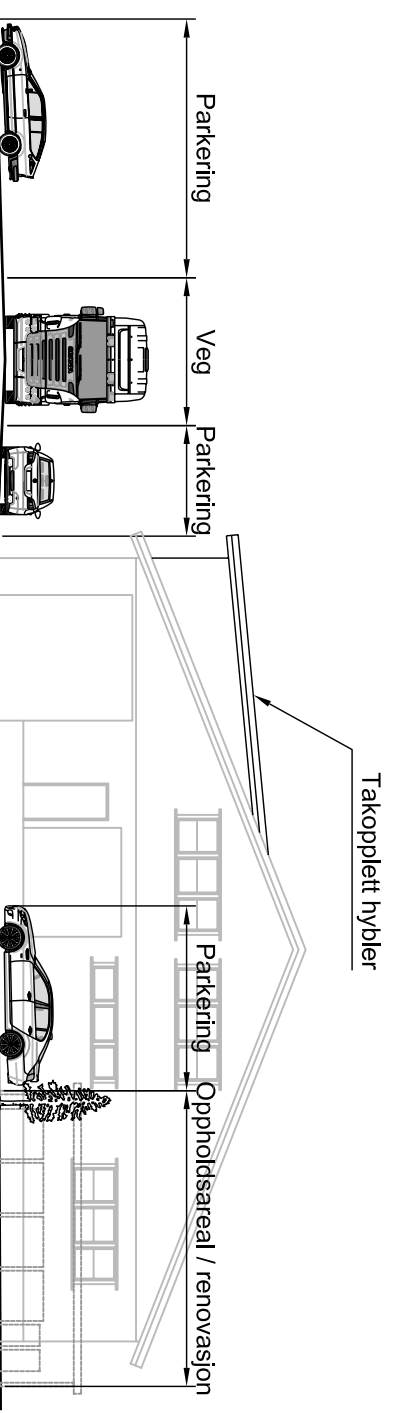


Situasjonsplan 1:500:

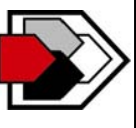

Snitt A-A 1:200

Rev:		Dato:		Tekst:		Sign:	Kr:
 Planstyring Rådgivende ingeniører Boonvn. 13, 7725 Steinhøg Tlf: 74 18 07 50 - Fax: 74 18 07 51 www.planstyring.no		Oppdragsleder: Treskhuset AS		Saksbeh.: BS		Tegner: BS	
Prosjekt: Reguleringsplan Treskhuset		Målestokk: 1:500		Kt.:		Oppdragsnr.: 09201	
Tegningens innhold: Situasjonsplan og snitt		Dato: 12.01.10		Rev. nr.:		Rev.:	
						02	