



SANDHEIM EIENDOM AS : PROSJEKT TANGENVEIEN, VERDAL

AKSONOMETRI MOT SØR-ØST	RAMMESØKNAD	TEGN. A-1
STEINAR UDDU SIVILARKITEKT MNAL, NPA RÅDGJEVER 21 7100 RISSA UT. 73 85 13 97 Faks. 73 85 52 80	MÅLESTOKK 1 : 200	RISSA 18.08.2007

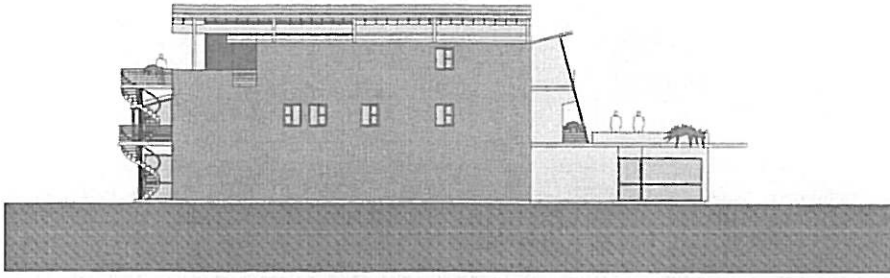


FASADE mot VEST

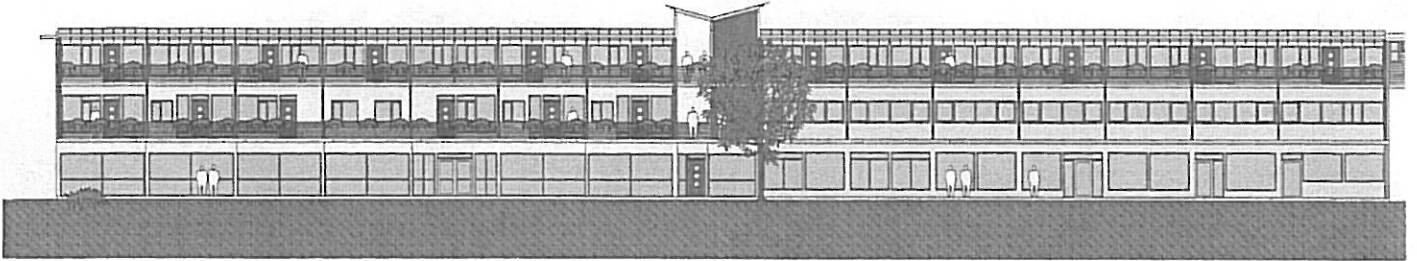


FASADER mot SØR


SANDHEIM EIENDOM AS : PROSJEKT TANGENVEIEN, VERDAL

FASADER 2	REVIDERT FORSLAG	TEGN. F-2
 STEINAR UDDU SIVILARKITEKT MNAL, NPA RÅDGIVEREN 21 7100 RISSA OF. 73 85 13 57 FAKS. 73 85 52 80	MÅLESTOKK 1 : 200	RISSA 28.06.20X RISSA 07.06.20X RISSA 26.05.20X

E-7

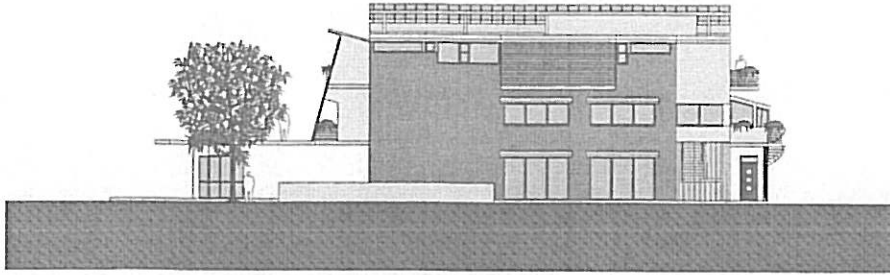


FASADE mot ØST

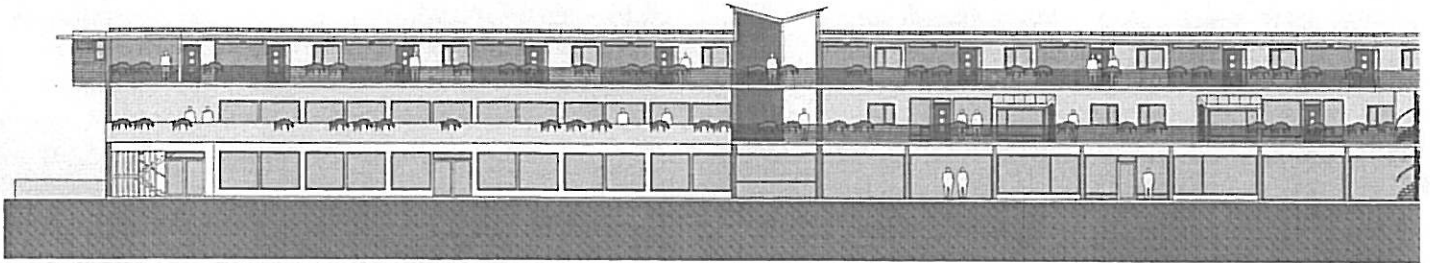

FASADER mot NO

SANDHEIM EIENDOM AS : PROSJEKT TANGENVEIEN, VERDAL

FASADER 1	REVIDERT FORSLAG	TEGN. F-1
 STEINAR UDDU SIVILARKITEKT MNAL, NPA KÅRSTADVEIEN 21 7100 RISSA tlf 73 85 13 57 faks. 73 85 52 60	MÅLESTOKK 1 : 200	RISSA 28.06.21 RISSA 07.06.21 RISSA 26.05.21

E-6