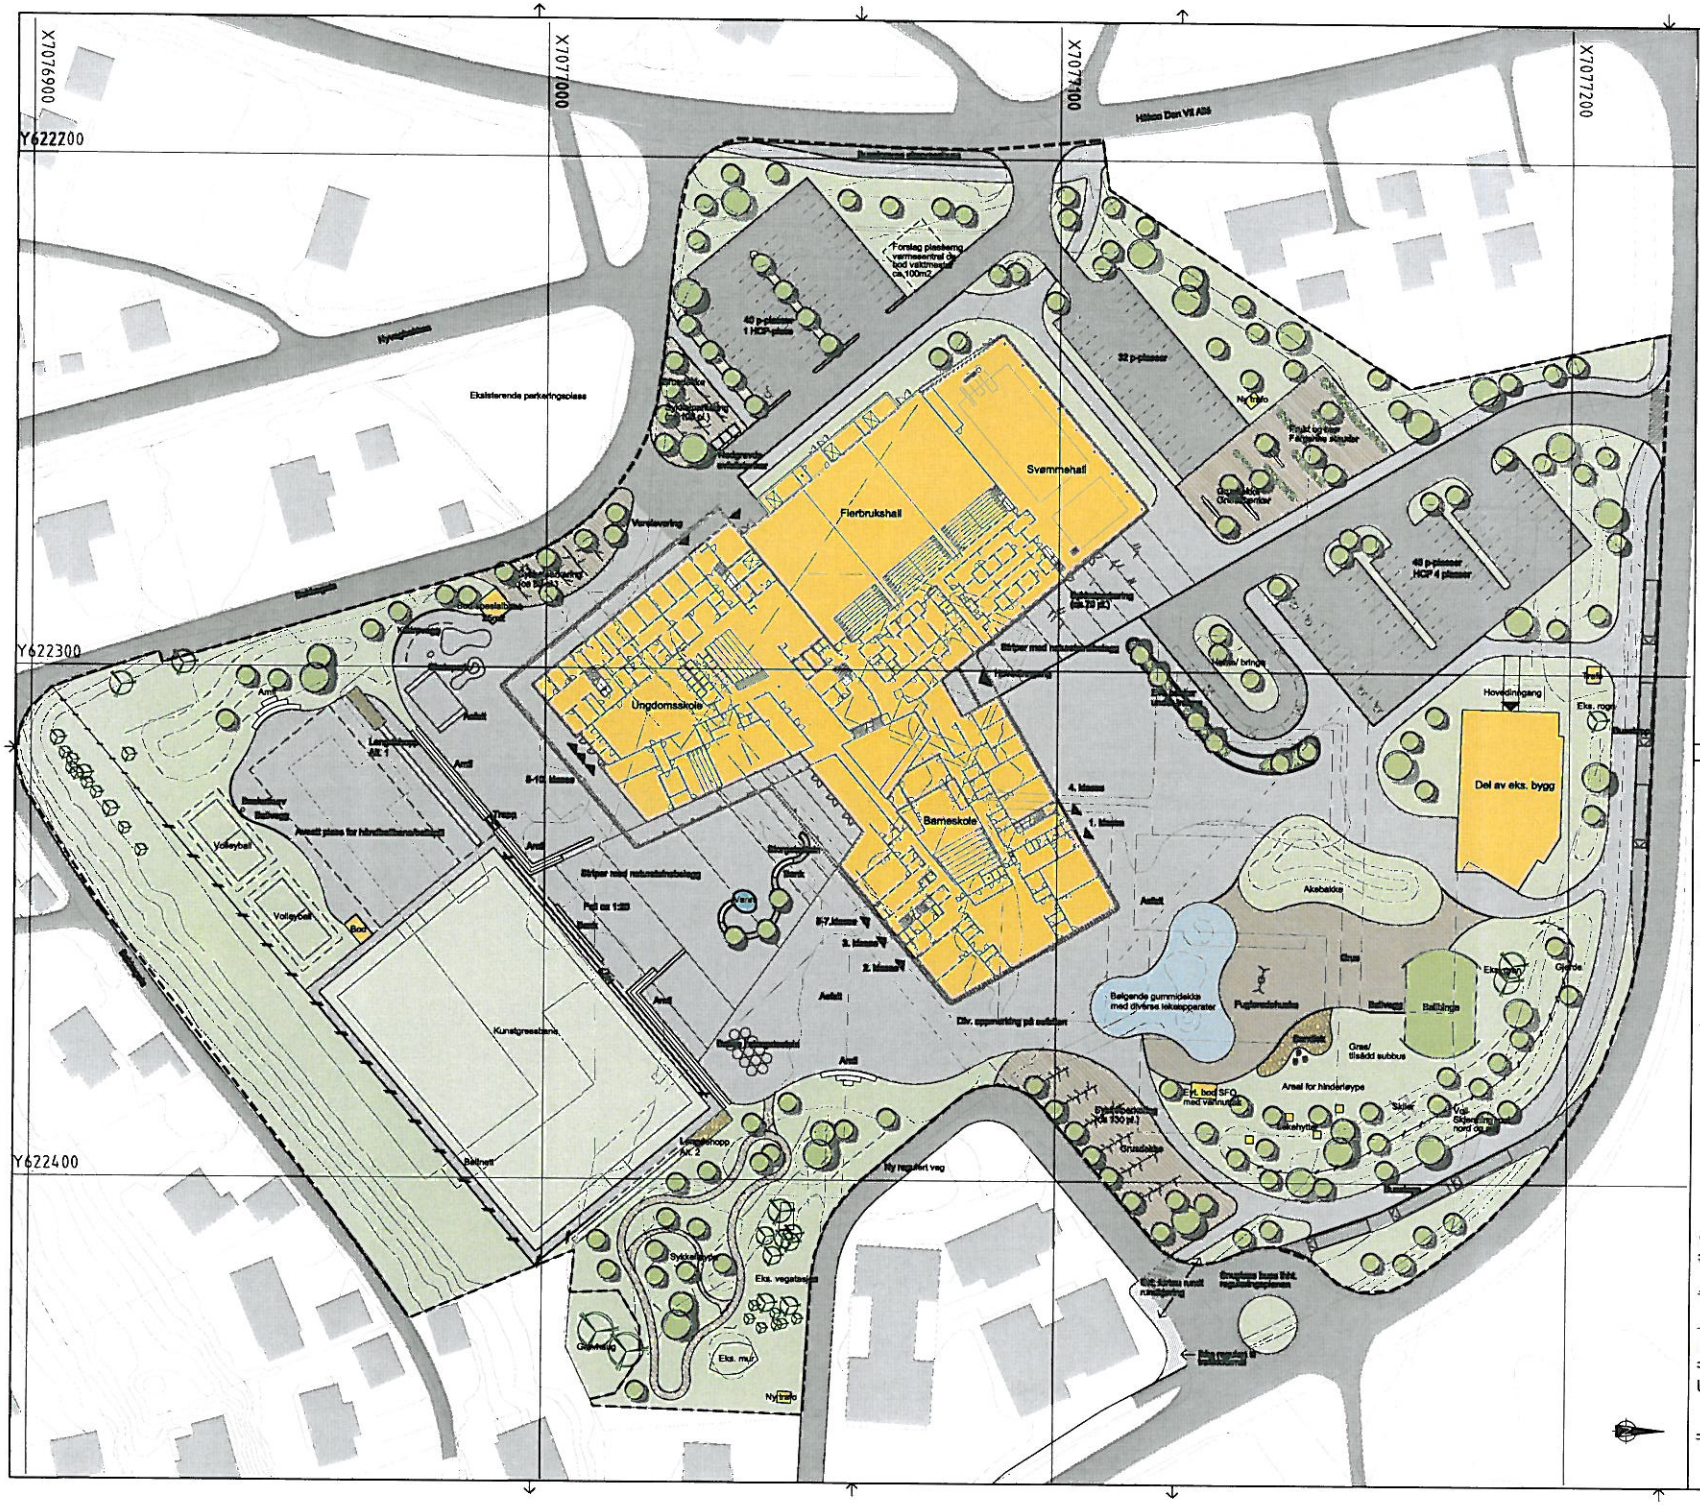

TEGNFORKLARING

- Bygg
- Asfalt, kjøreareal
- Asfalt, gangareal
- Grus
- Sand
- Storgatesteinsbelegg
- Gummidekke
- Gress
- Busker, nye
- Tre, nytt
- Tre, eksisterende
- Kantsteinslinje
- Storgatesteinslinje
- Natursteinslinje
- Gjerde
- Ballnett
- Natursteinsbelte
- Sykkelparkering
- Lys, nytt
- Sluk, nytt
- Inngang
- Koter, nye
- Koter, eksisterende
- Punkthøyde

Vedlegg 4 sak 55/11

Rev	Revisjonen gjelder	Dato	Tegn.	Korr.	Godkj.

Utomhusplan A13-100

Skisseprosjekt

Prosjektnummer / Prosjektnavn

Verdalsøra barneskole, Verdalsøra ungdomsskole, flerbrukshall og svømmehall

Tiltakshaver

Verdal kommune

A1	A2	A (del 1): svømmehall
B1	B2	B (del 2): flerbrukshall/administrasjon
B3	B4	
C1	C2	D1 D2 D3 D4
C3	C4	D (del 4): barneskole/vestbyte
		C (del 3): ungdomsskole

0 10 20 30 40 50

NCC konstruksjon AS, Inveld Ytgaardsvei 23, 7491 Trondheim, Telefon:+47 73988100, E-post: firmapost@ncc.no

Link Arkitektur AS, Tyskbrygga 11, P.b 268, 7402 Trondheim, Telefon: +47 73 80 01 30, E-post: trondheim@link-arkitektur.no

Multiconsult AS, Skippergata 25, 7037 Trondheim, Postadr: 7486 Trondheim, Telefon: + 47 73 10 62 00, E-post: trondheim@multiconsult.no

Utomhusplan

Mål: 1:500 (A1) | Tegnet: JS/MW/KF | Godkj.: MW | Tegn.nr.: A13-100

Dato: 07.06.2011 | Kontr.: MW/JS | Ansv.: xx | Indeks