


Vedlegg Nr 7
Kart "Rossmo" 116.4
Eier: Asgeir Lian

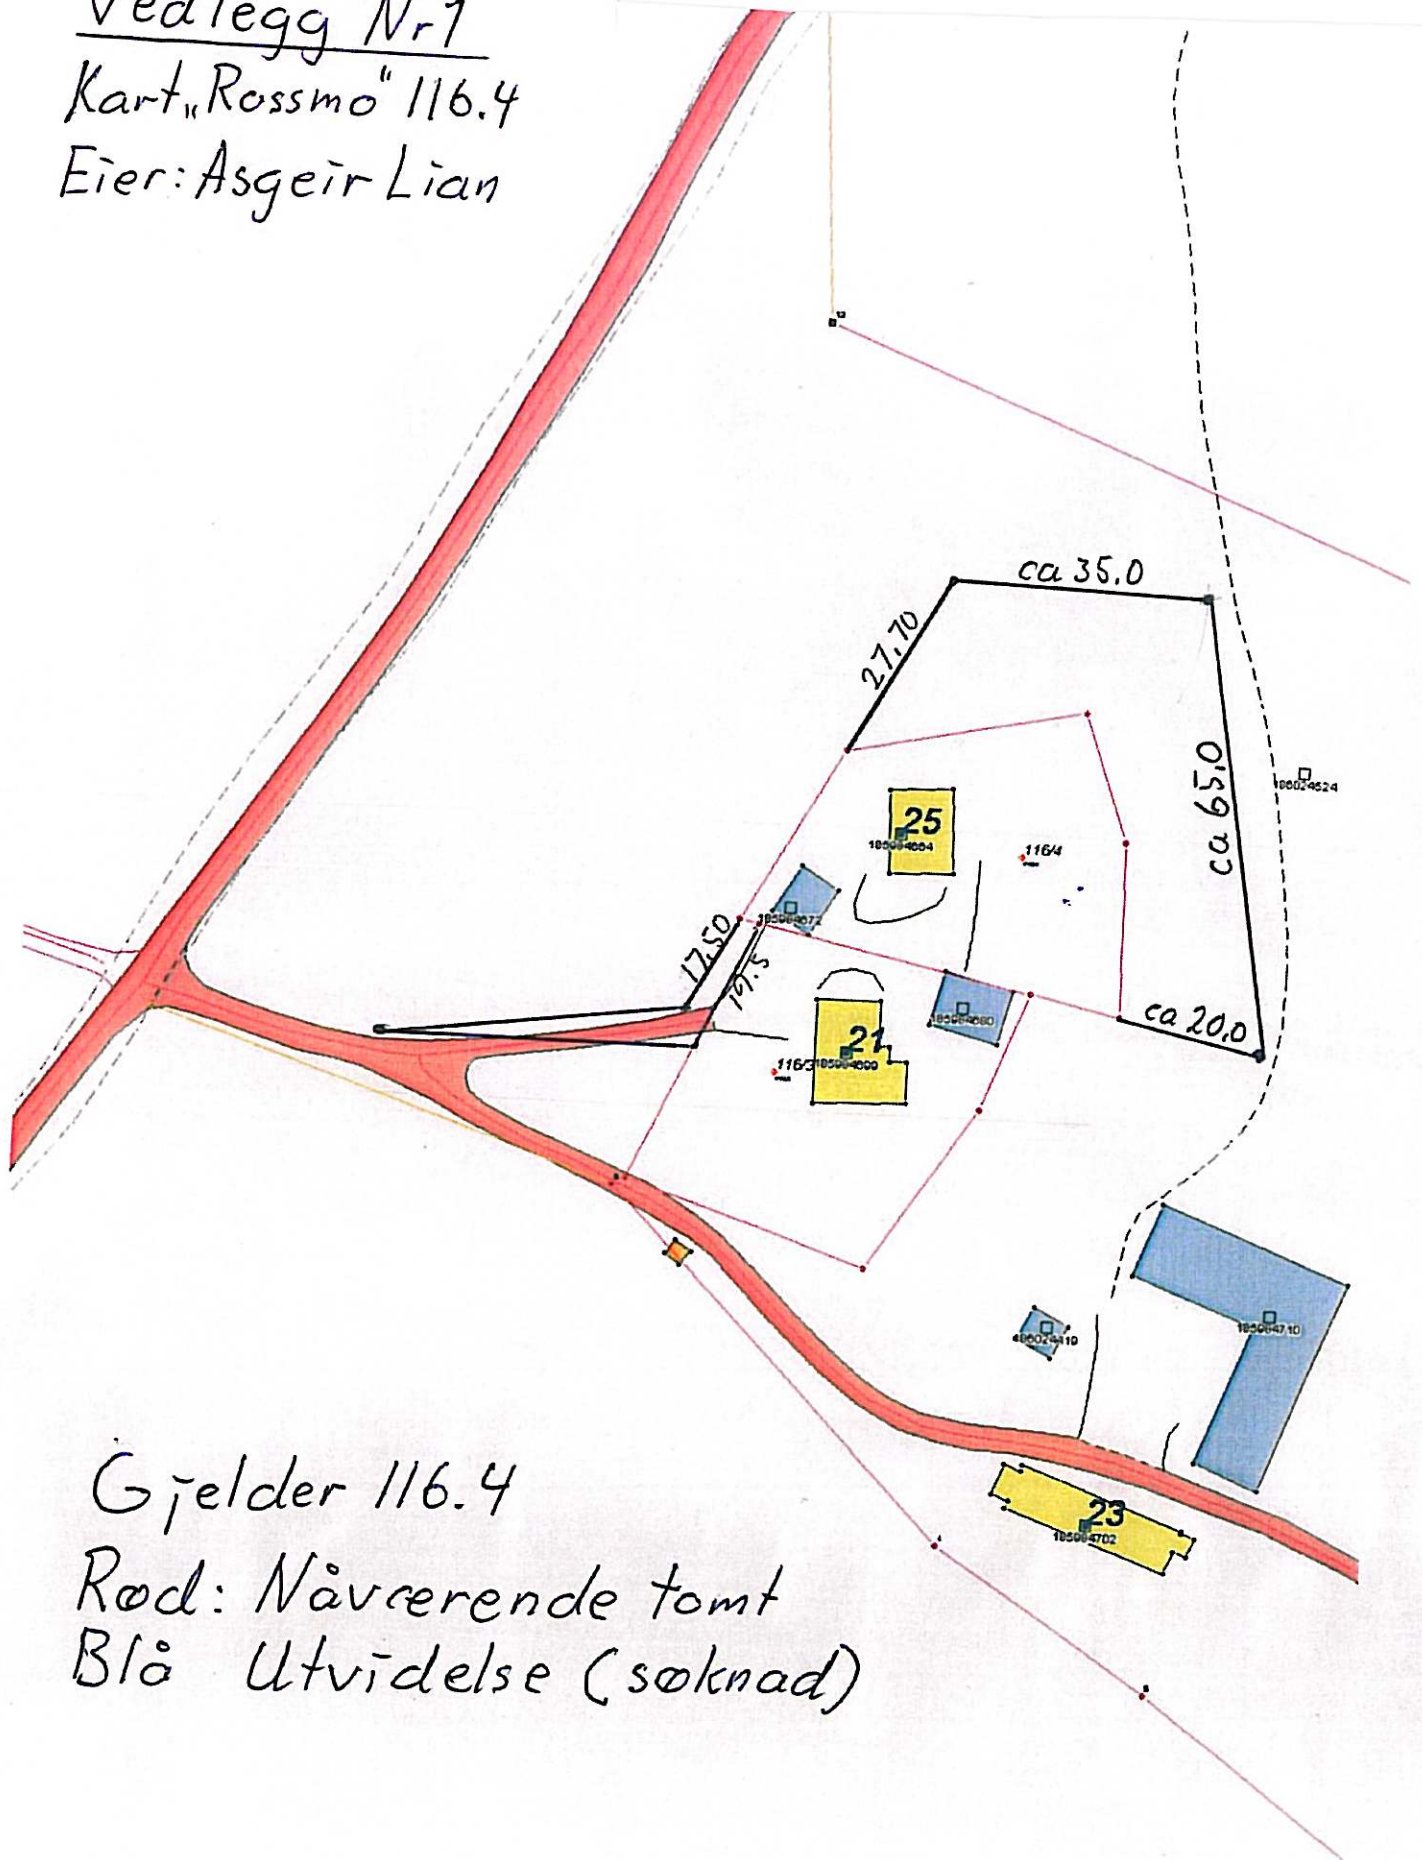

Gjelder 116.4
Rød: Nåværende tomt
Blå: Utvidelse (søknad)

1:1000