


Vedlegg Nr 1
Kart "Lihaug" 116.3
Eier: Asbjørn Lian

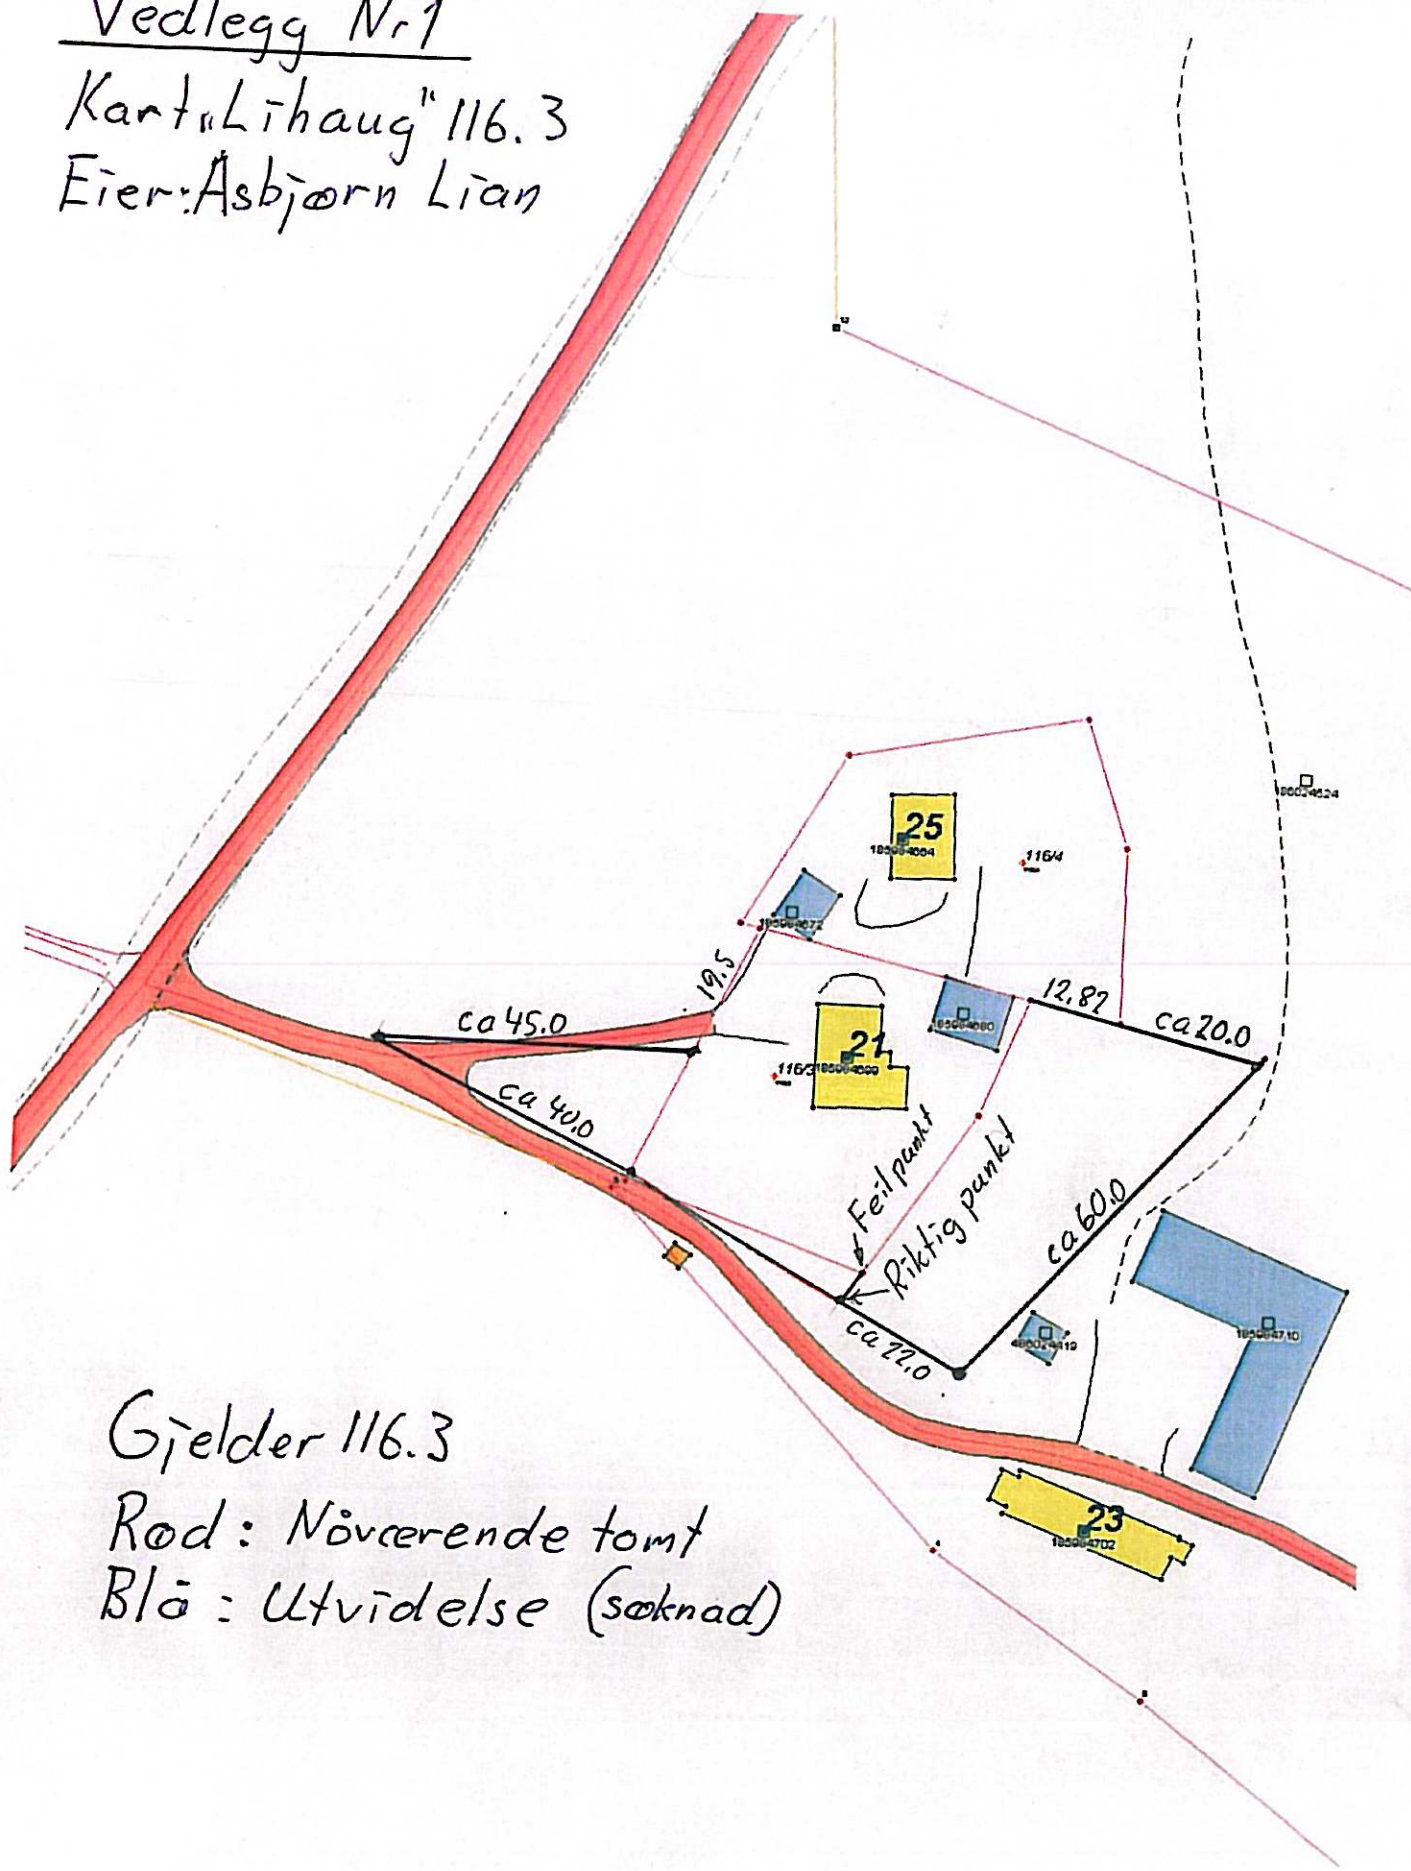

Gjelder 116.3
Rød: Nåværende tomt
Blå: Utvidelse (søknad)

1:1000