


SNITT A-A

PÅBYGG-ENE BOLIG FOR ANNA OG PÅL SCHJEL


SNITT A-A

MÅL 1:100

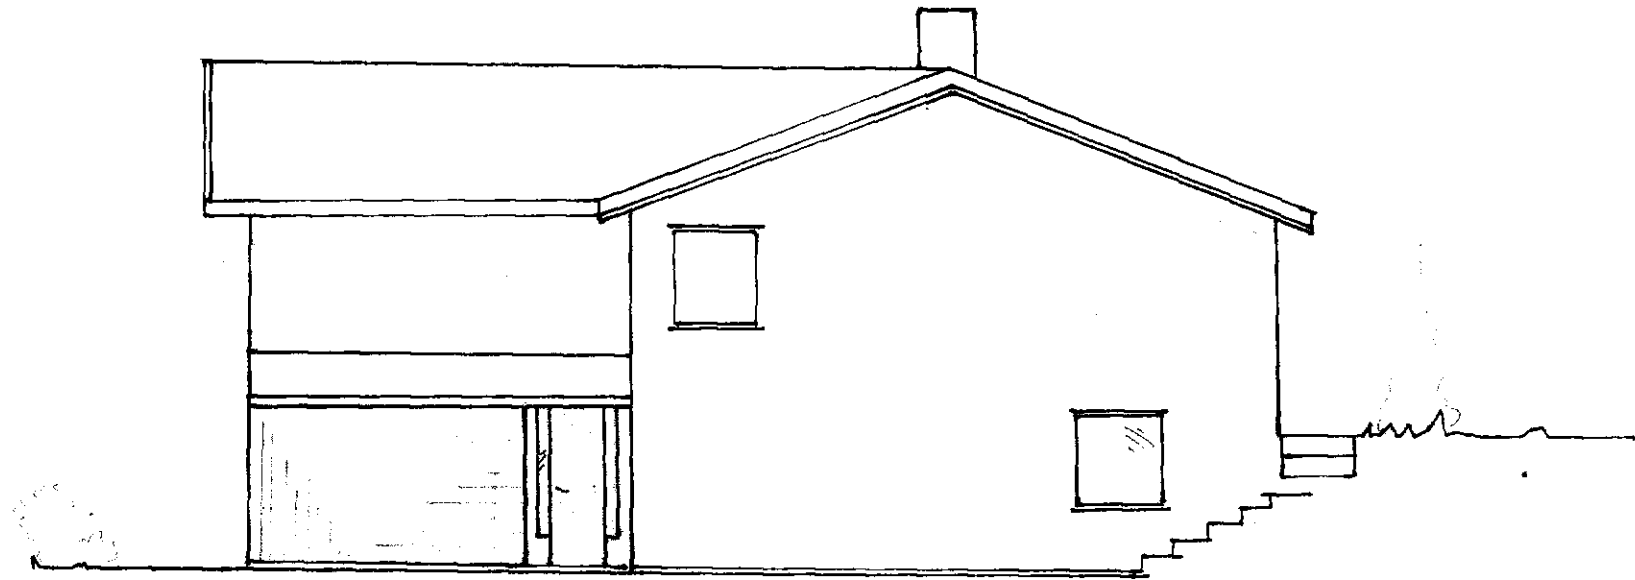

↑ PÅBYGG ↓

PÅBYGG-ENEBOG FOR ANNA OG PÅL SCHJEI
FASADE MOT ØST. - MÅL 1:100

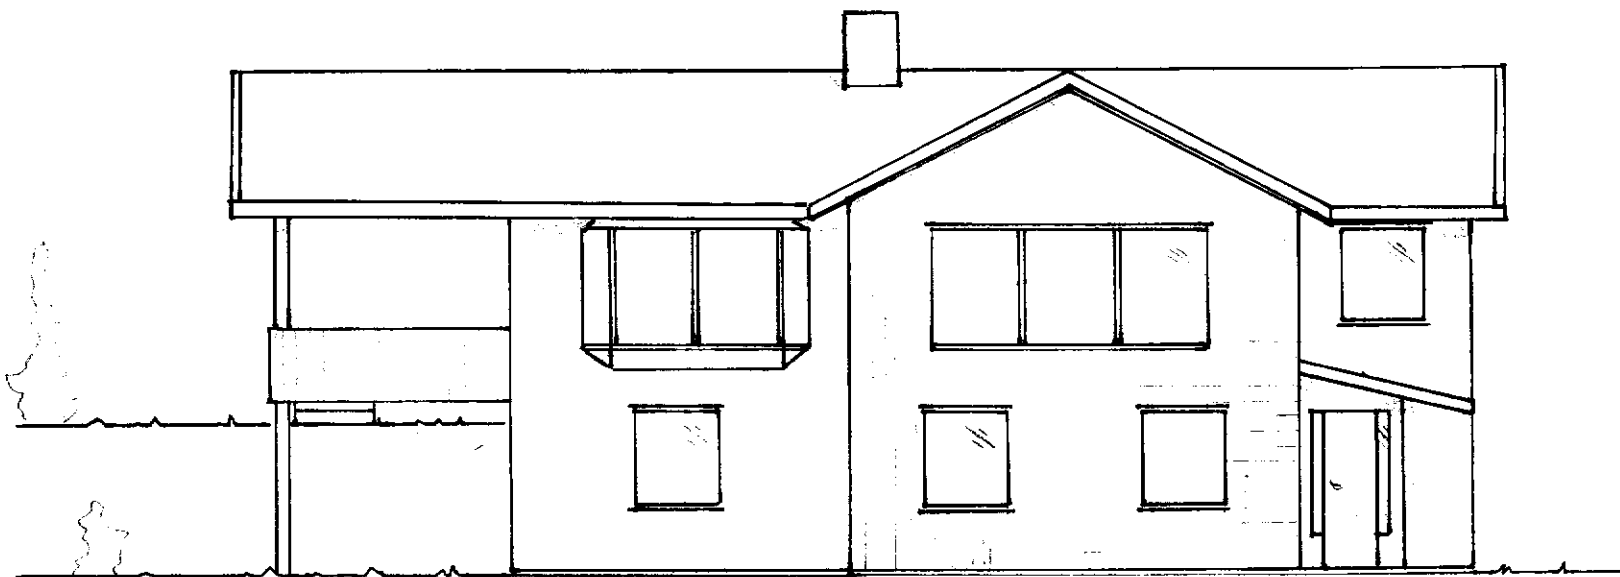


↓ PÅBYGG

↓ PÅBYGG
1. ETG.

PÅBYGG-ENEBOLIG FOR ANNA OG PÅL SCHJEI


FASADE MOT SØR. - MÅL 1:100

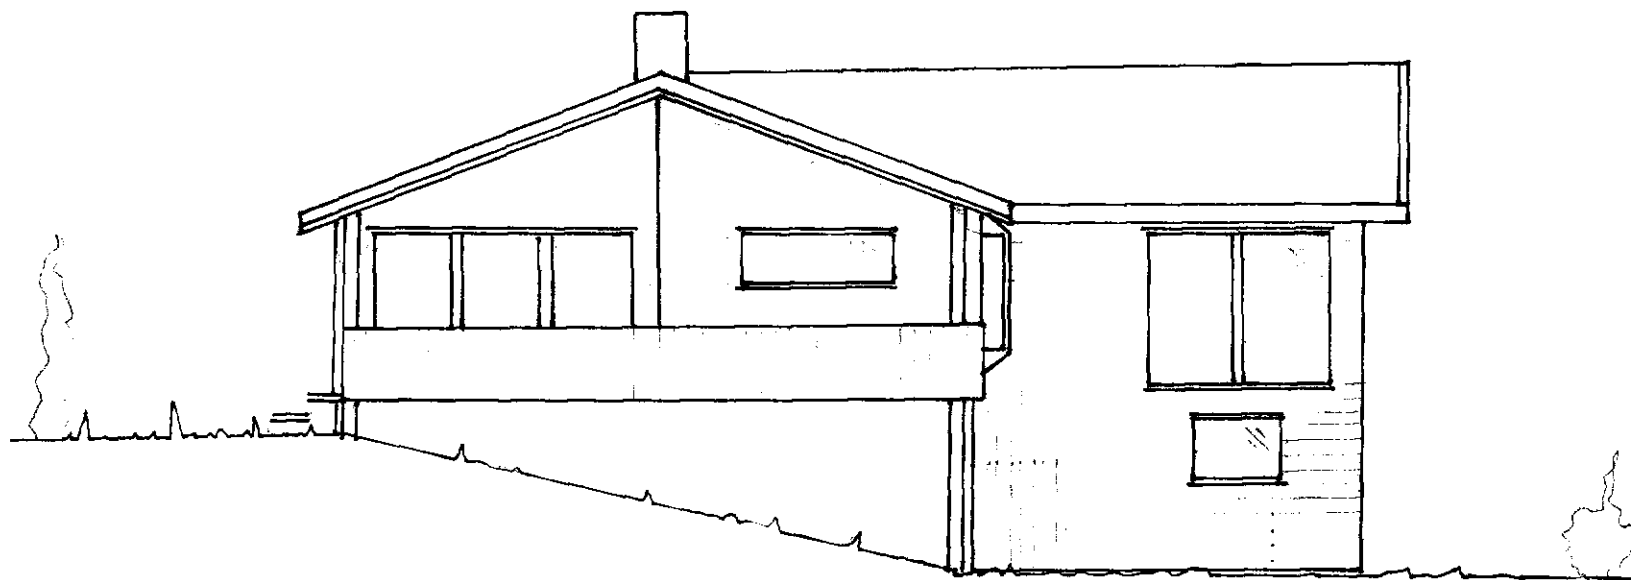

PÅBYGG


PÅBYGG-ENEBOLIG FOR ANNA OG PÅL SCHJEI

FASADE MOT VEST - MÅL 1:100

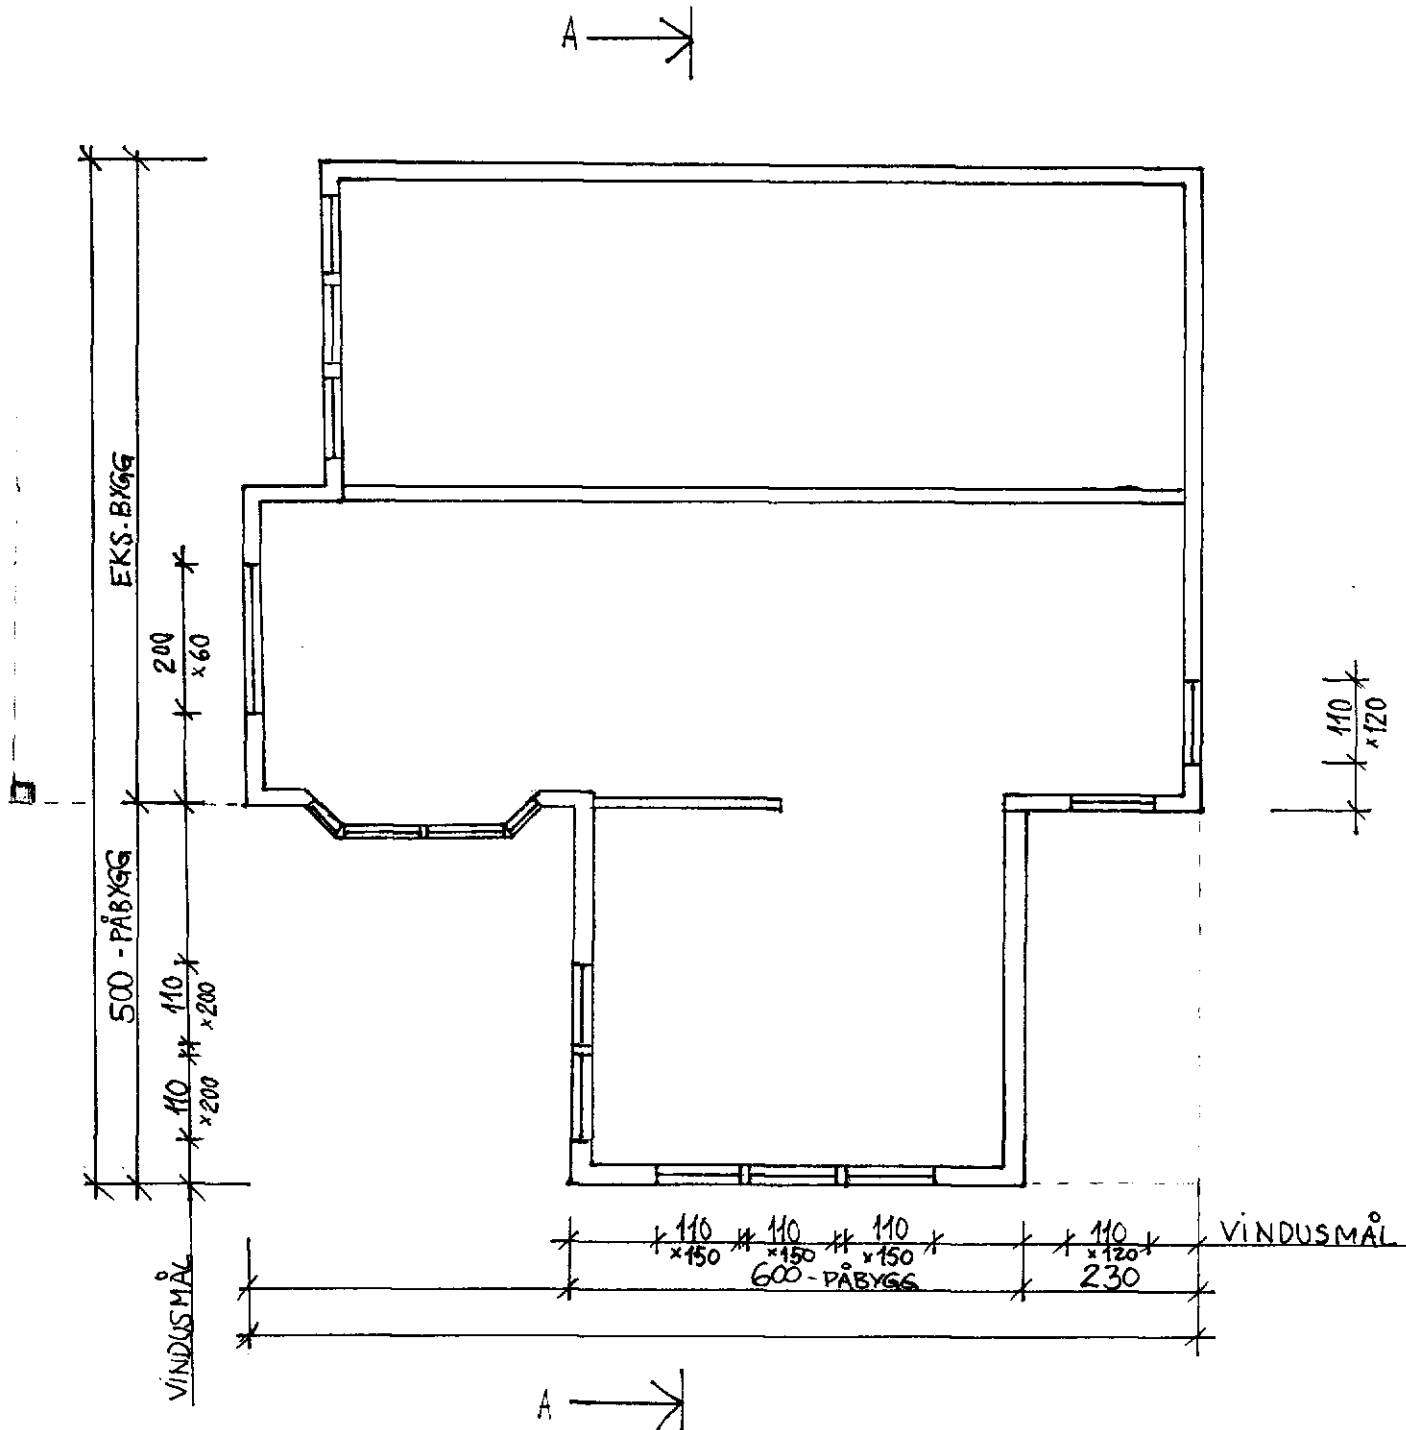

PÅBYGG-ENEBOUIG FOR ANNA PÅL SCHJEI
 PLAN - 2. ETG. MÅL 1:100

A →

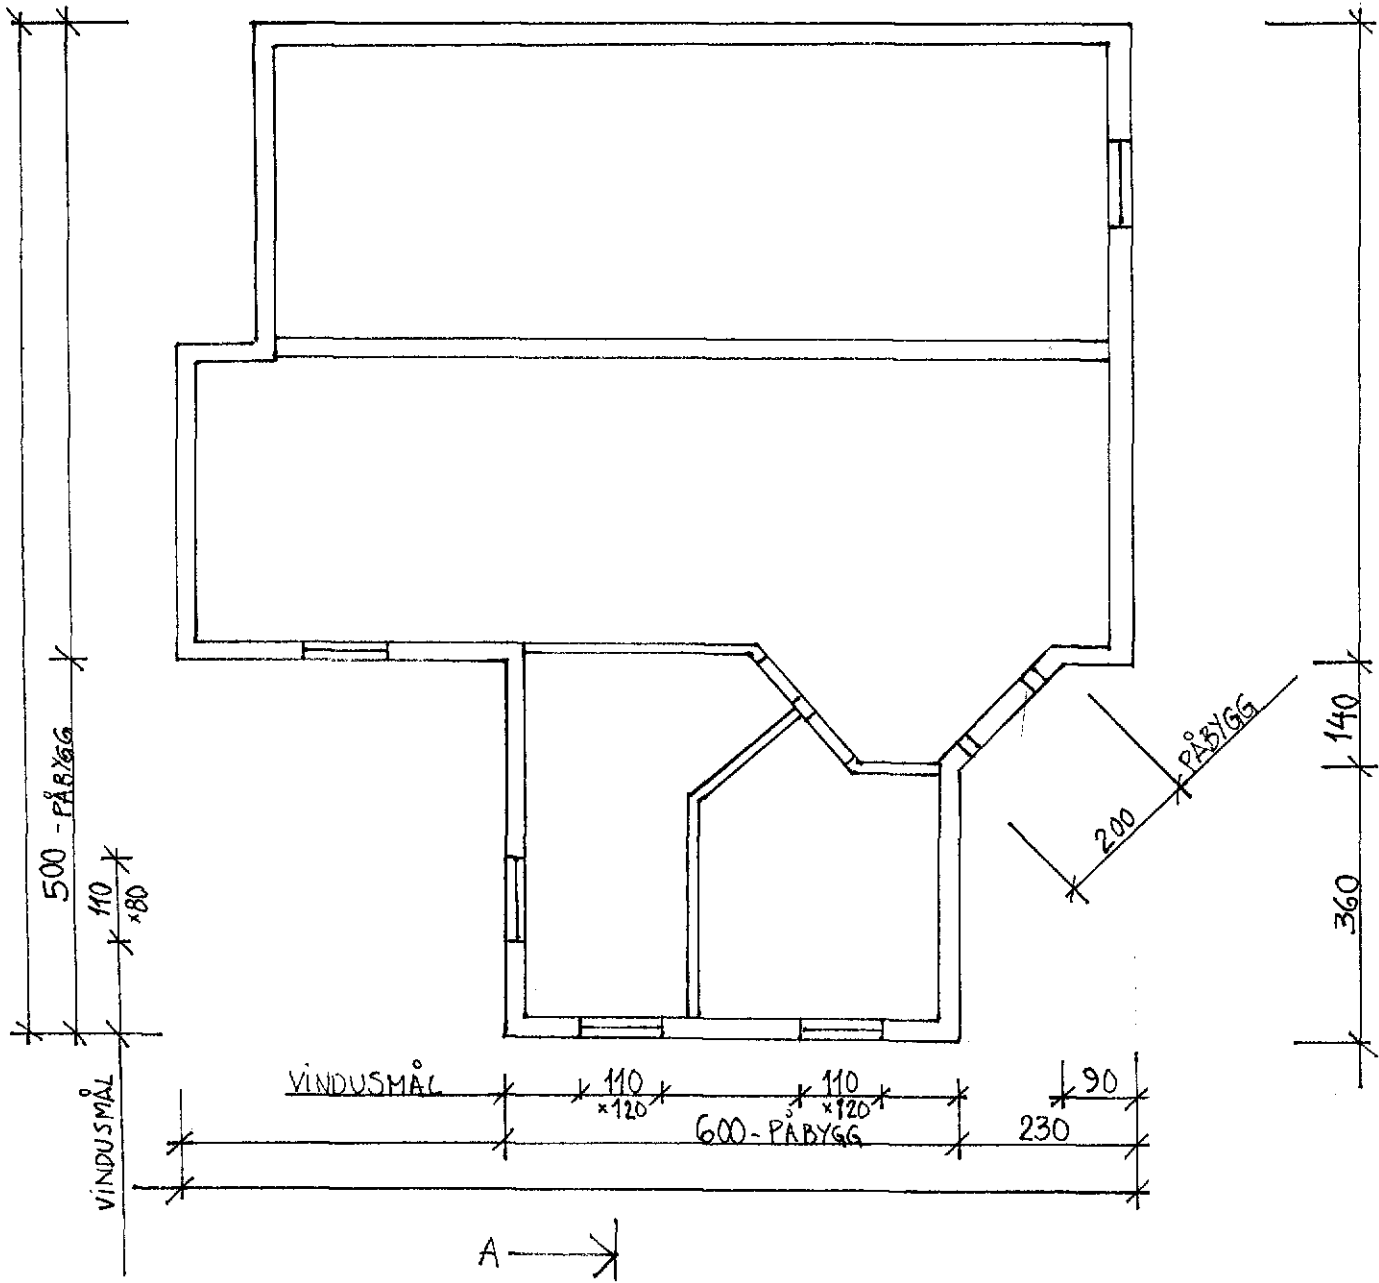

PÅBYGG-ENEBOLIG FOR ANNA og PÅL SCHJEI
PLAN - 1. ETG. MÅL 1:100