Snitt 1
GAMLE KONGEV.
SMEDVEITA
HÅKON DEN VII ALLE
NORDÅKEREN
ASBJØRNSENS GATE
JOHANNES BRUNS GATE
HÅKON DEN VII ALLE
JOHANNES BRUNS GATE
18/1321
16/296
18/296
19/259
19/266
18/1124
18/1177
18/212
18/108
19/247
19/264
19/276
19/260
19/223
19/306
19/303
19/788
19/789
18/782
18/210
18/903
19/579
18/321
19/372
19/384
19/370
19/217
19/193
19/224
19/760
19/843
19/148
19/236
19/195
19/194
18/224
18/758
18/115
18/1137
19/384

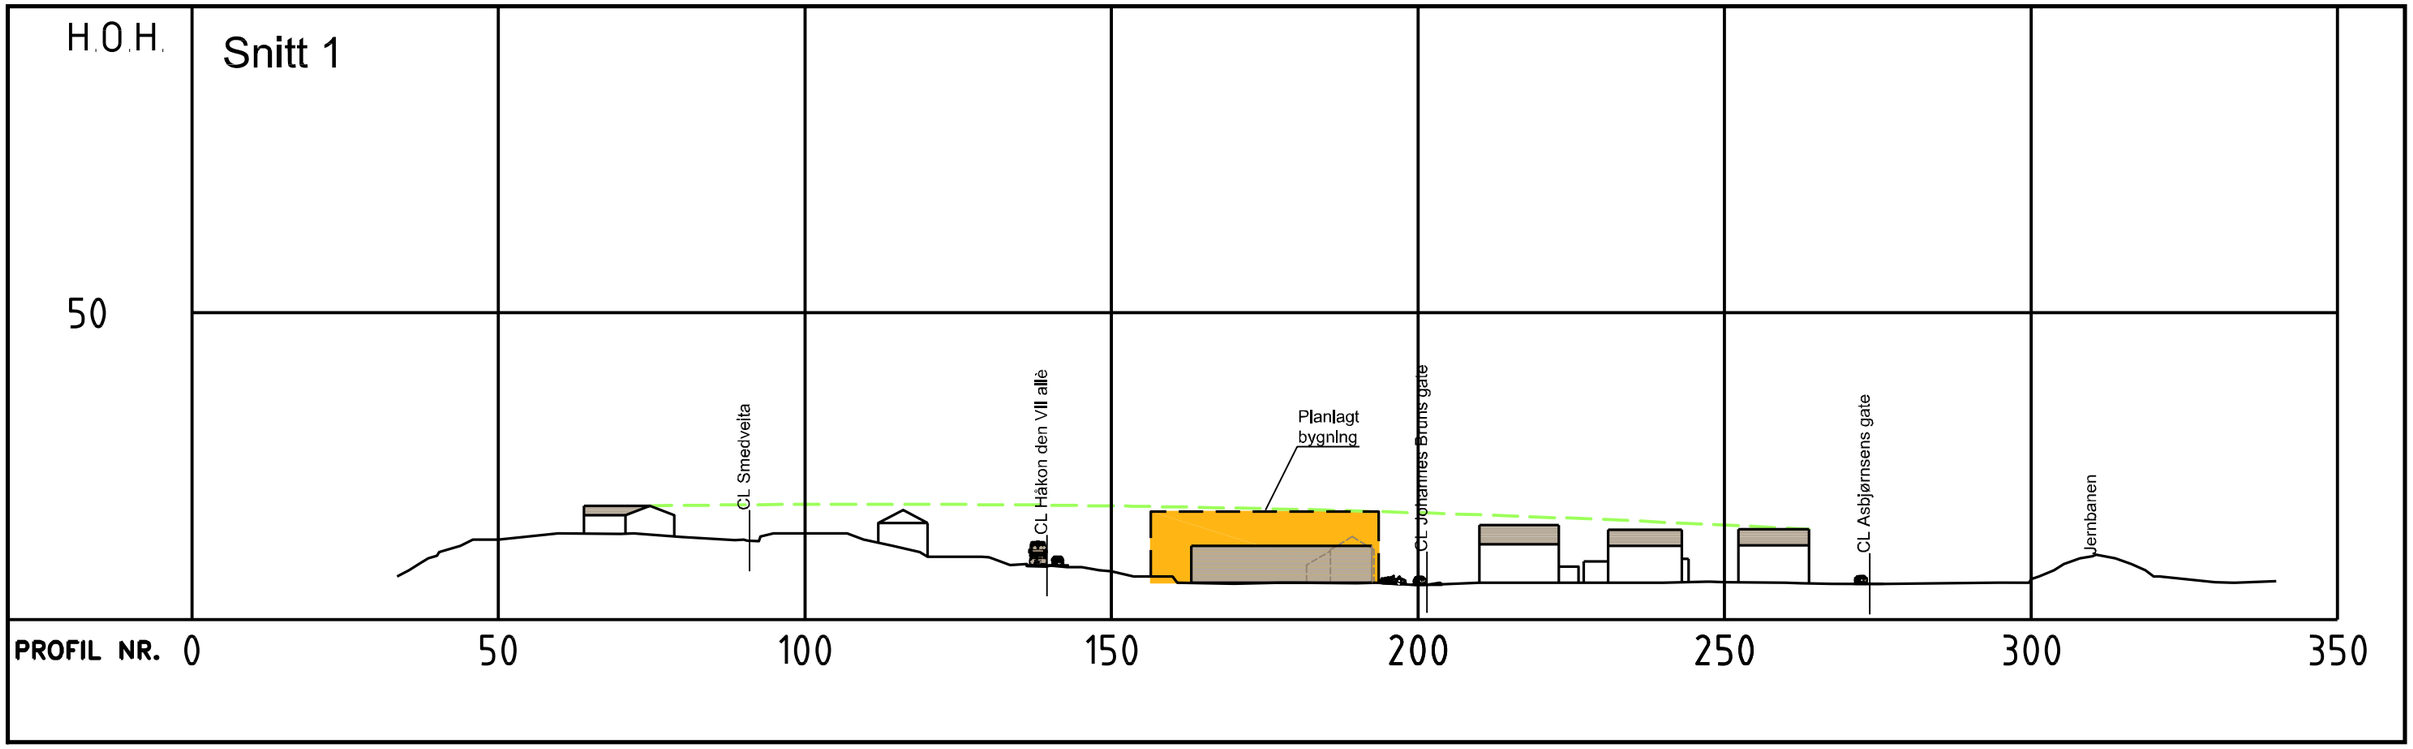
H.O.H.
Snitt 1
50
CL Smedveita
CL Håkon den VII allé
Planlagt bygning
CL Johannes Bruns gate
CL Asbjørnsens gate
Jernbanen
PROFIL NR.
0
50
100
150
200
250
300
350

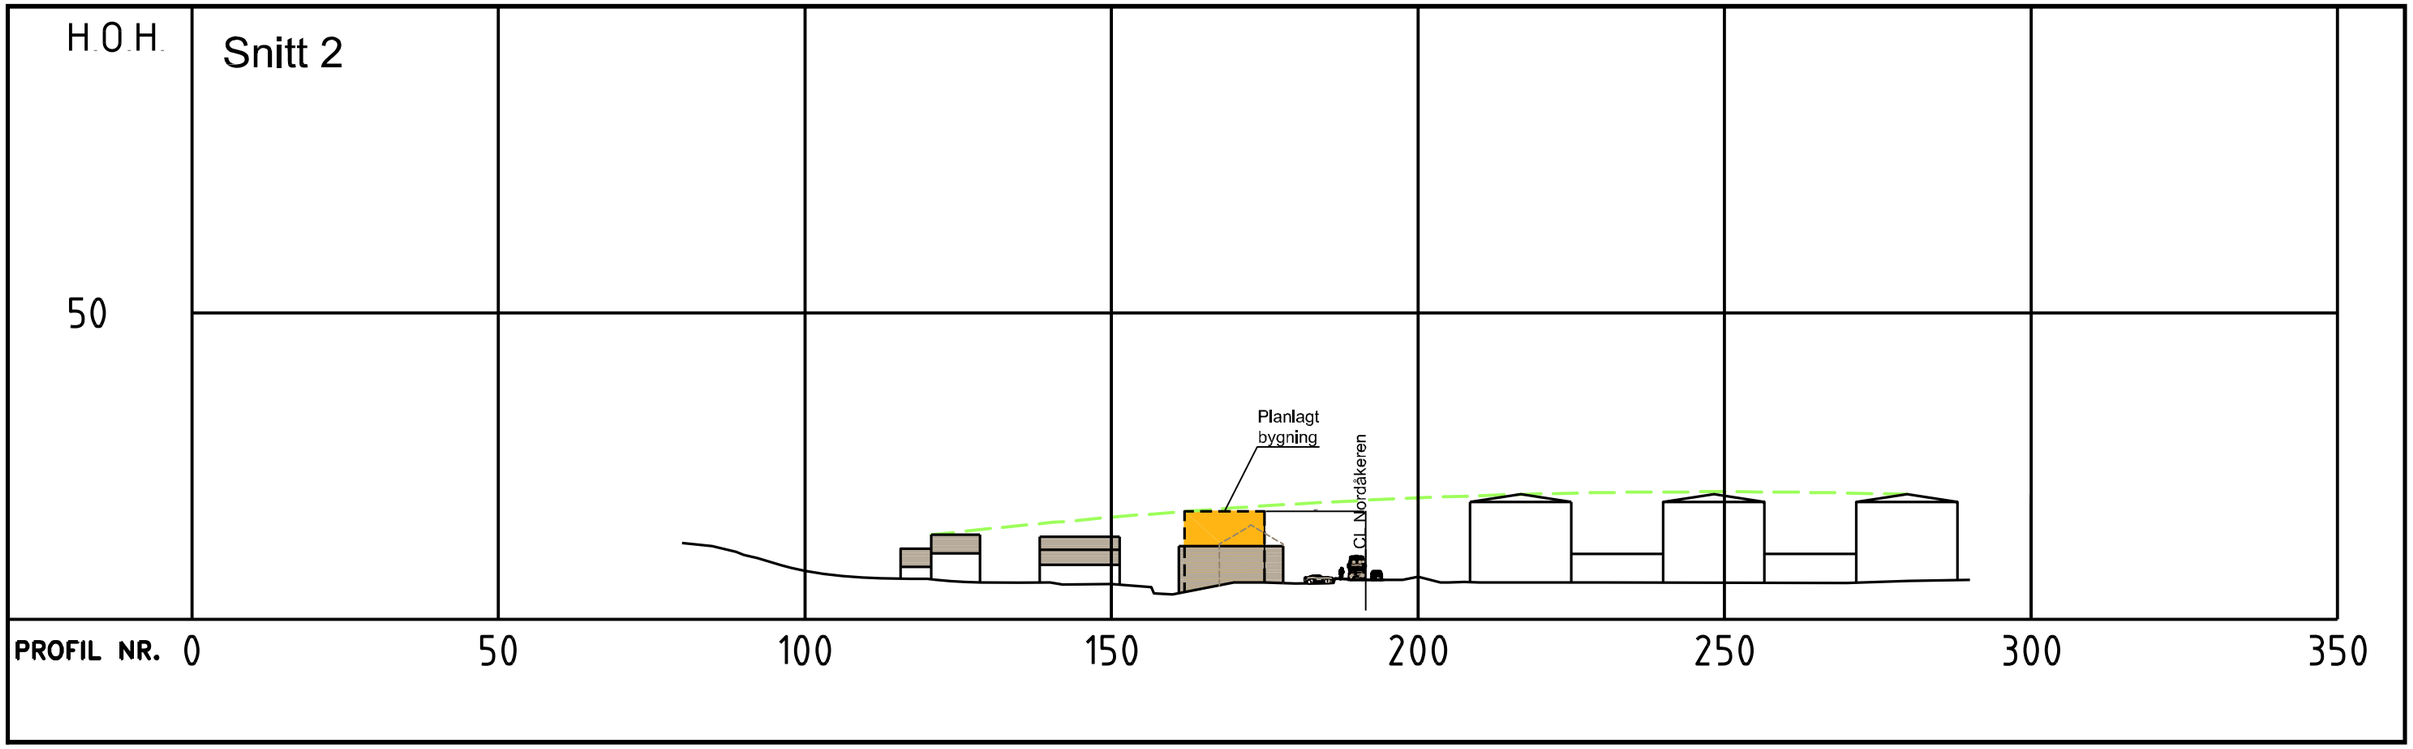
H.O.H.
Snitt 2
50
Planlagt bygning
CL Nordåkeren
PROFIL NR.
0
50
100
150
200
250
300
350