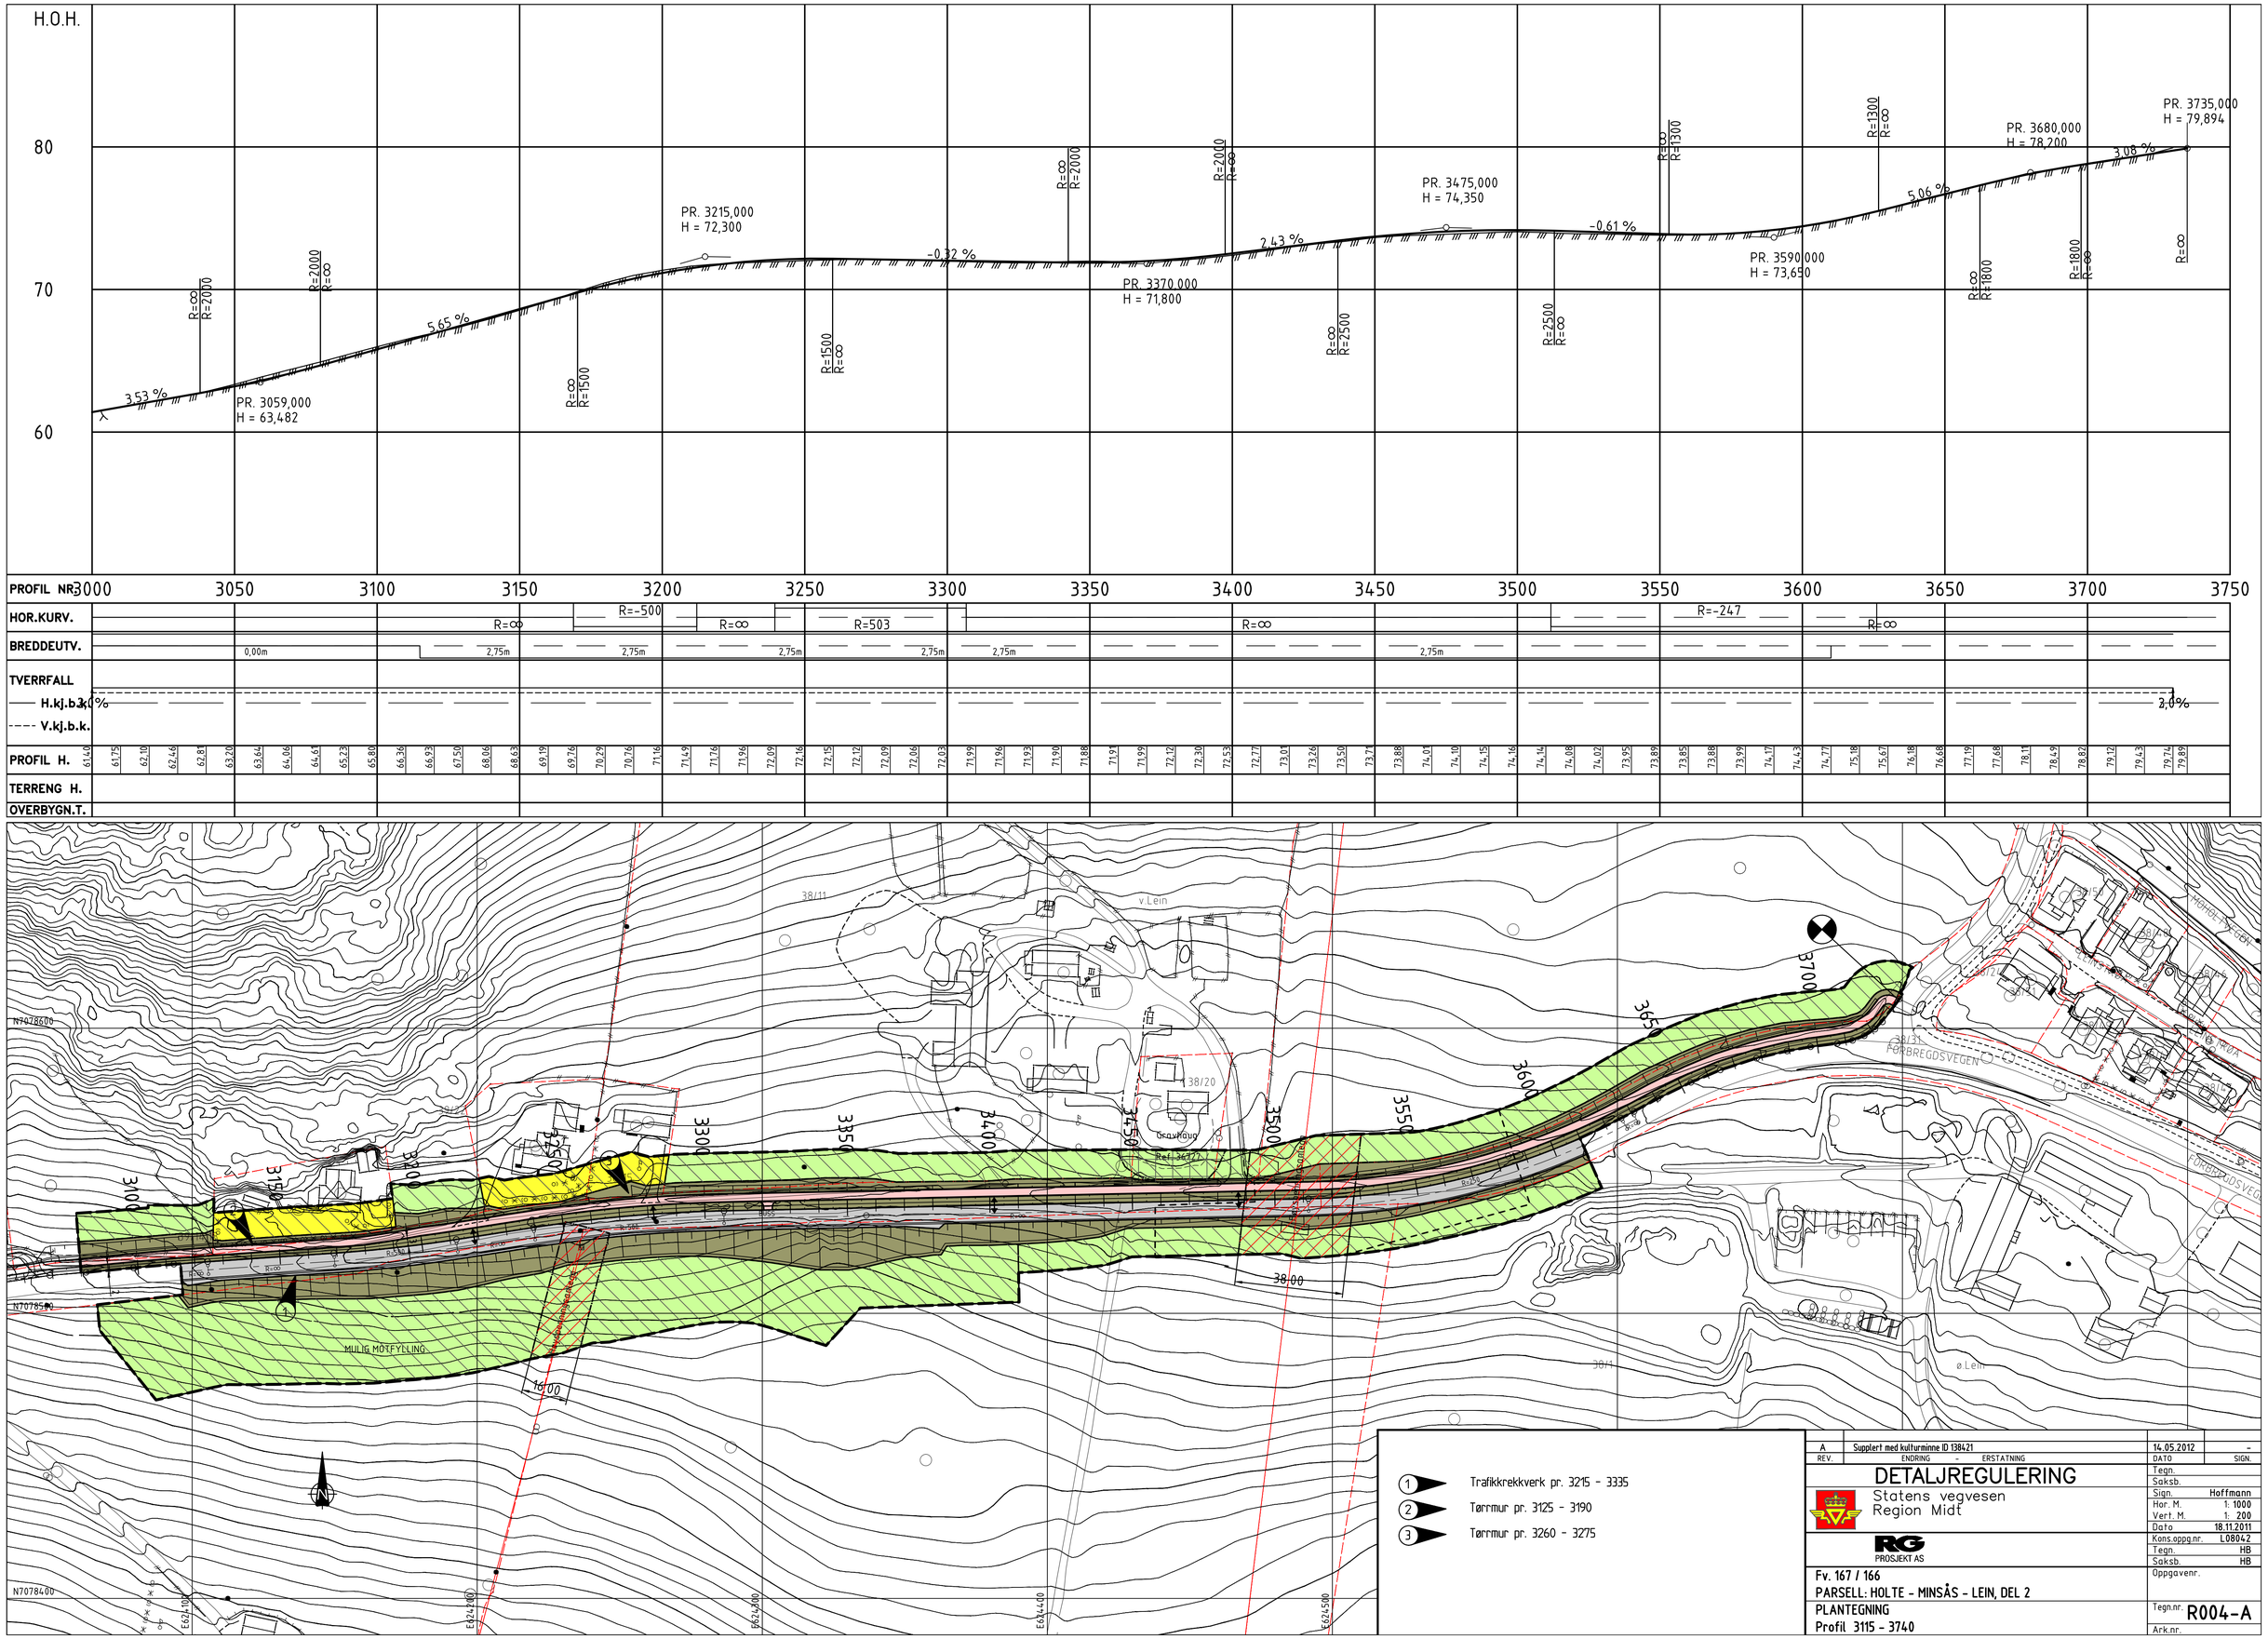

REV.	ENDRING ERSTATNING	DATO	SIGN.
A	Supplert med kulturminne ID 138421	14.05.2012	-

DETALJREGULERING

Statens vegvesen
Region Midt

RG PROSJEKT AS

Tegn.	
Saksb.	
Sign.	Hoffmann
Hor. M.	1: 1000
Vert. M.	1: 200
Dato	18.11.2011
Kons.oppg.nr.	L08042
Tegn.	HB
Saksb.	HB
Oppgavenr.	
Tegn.nr.	R004-A
Ark.nr.	

Fv. 167 / 166
PARSELL: HOLTE - MINSÅS - LEIN, DEL 2
PLANTEGNING
Profil 3115 - 3740