



Snitt 2

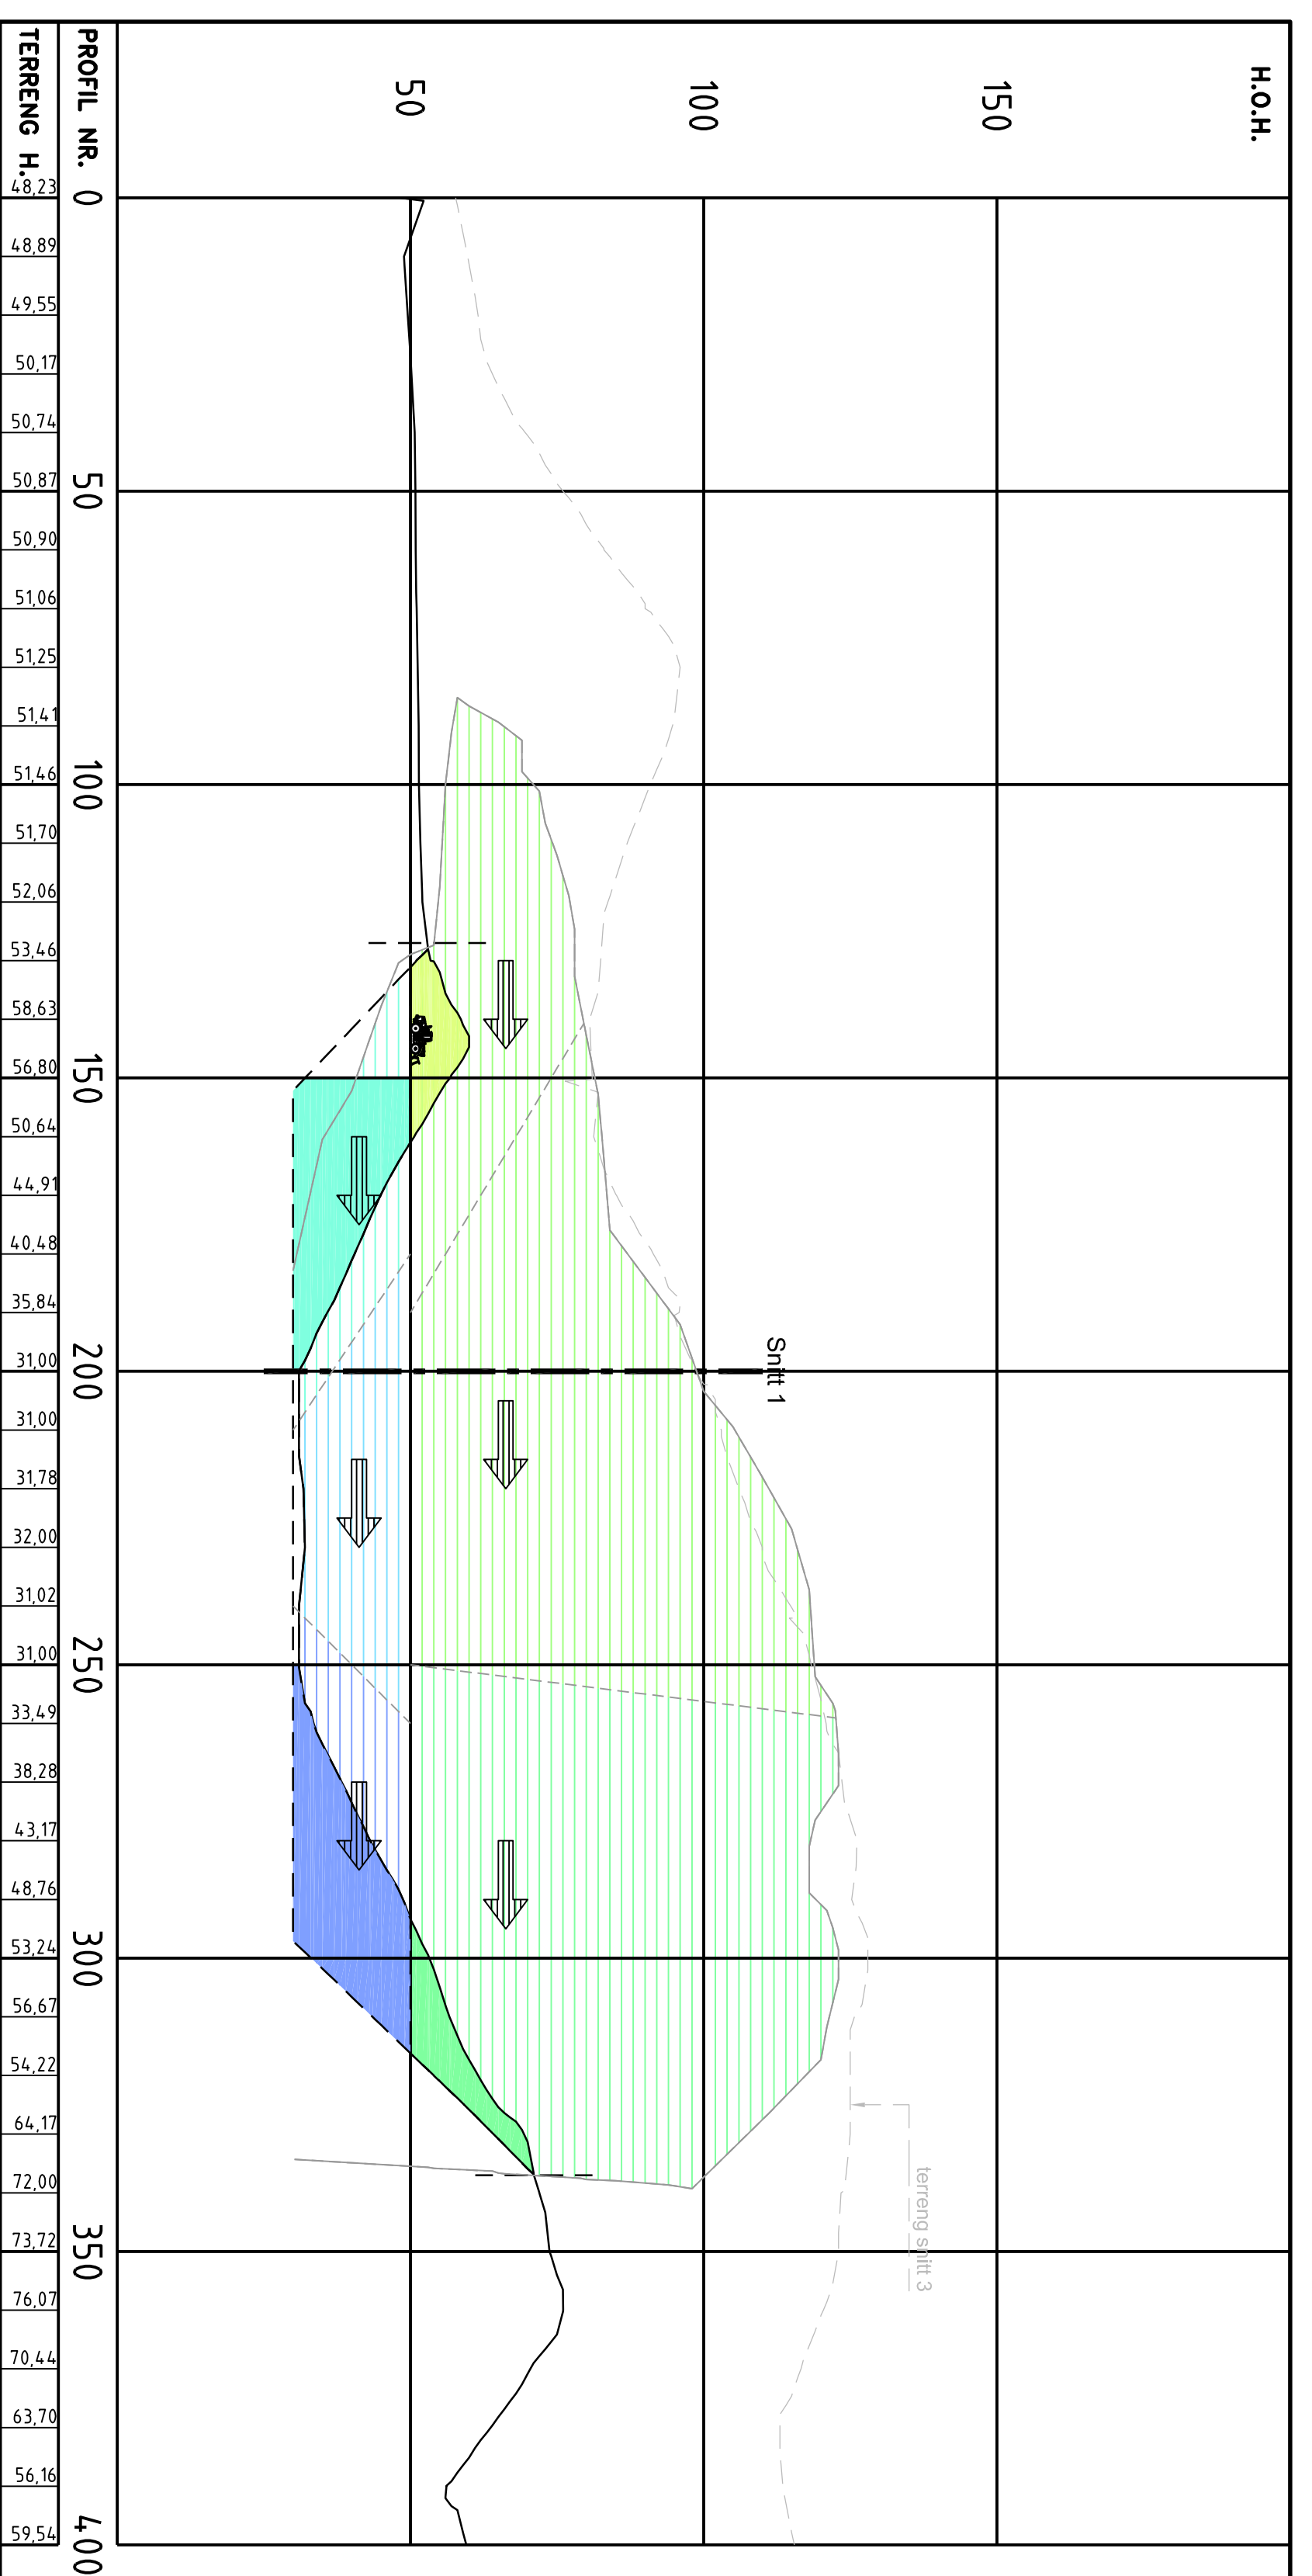


Snitt 1

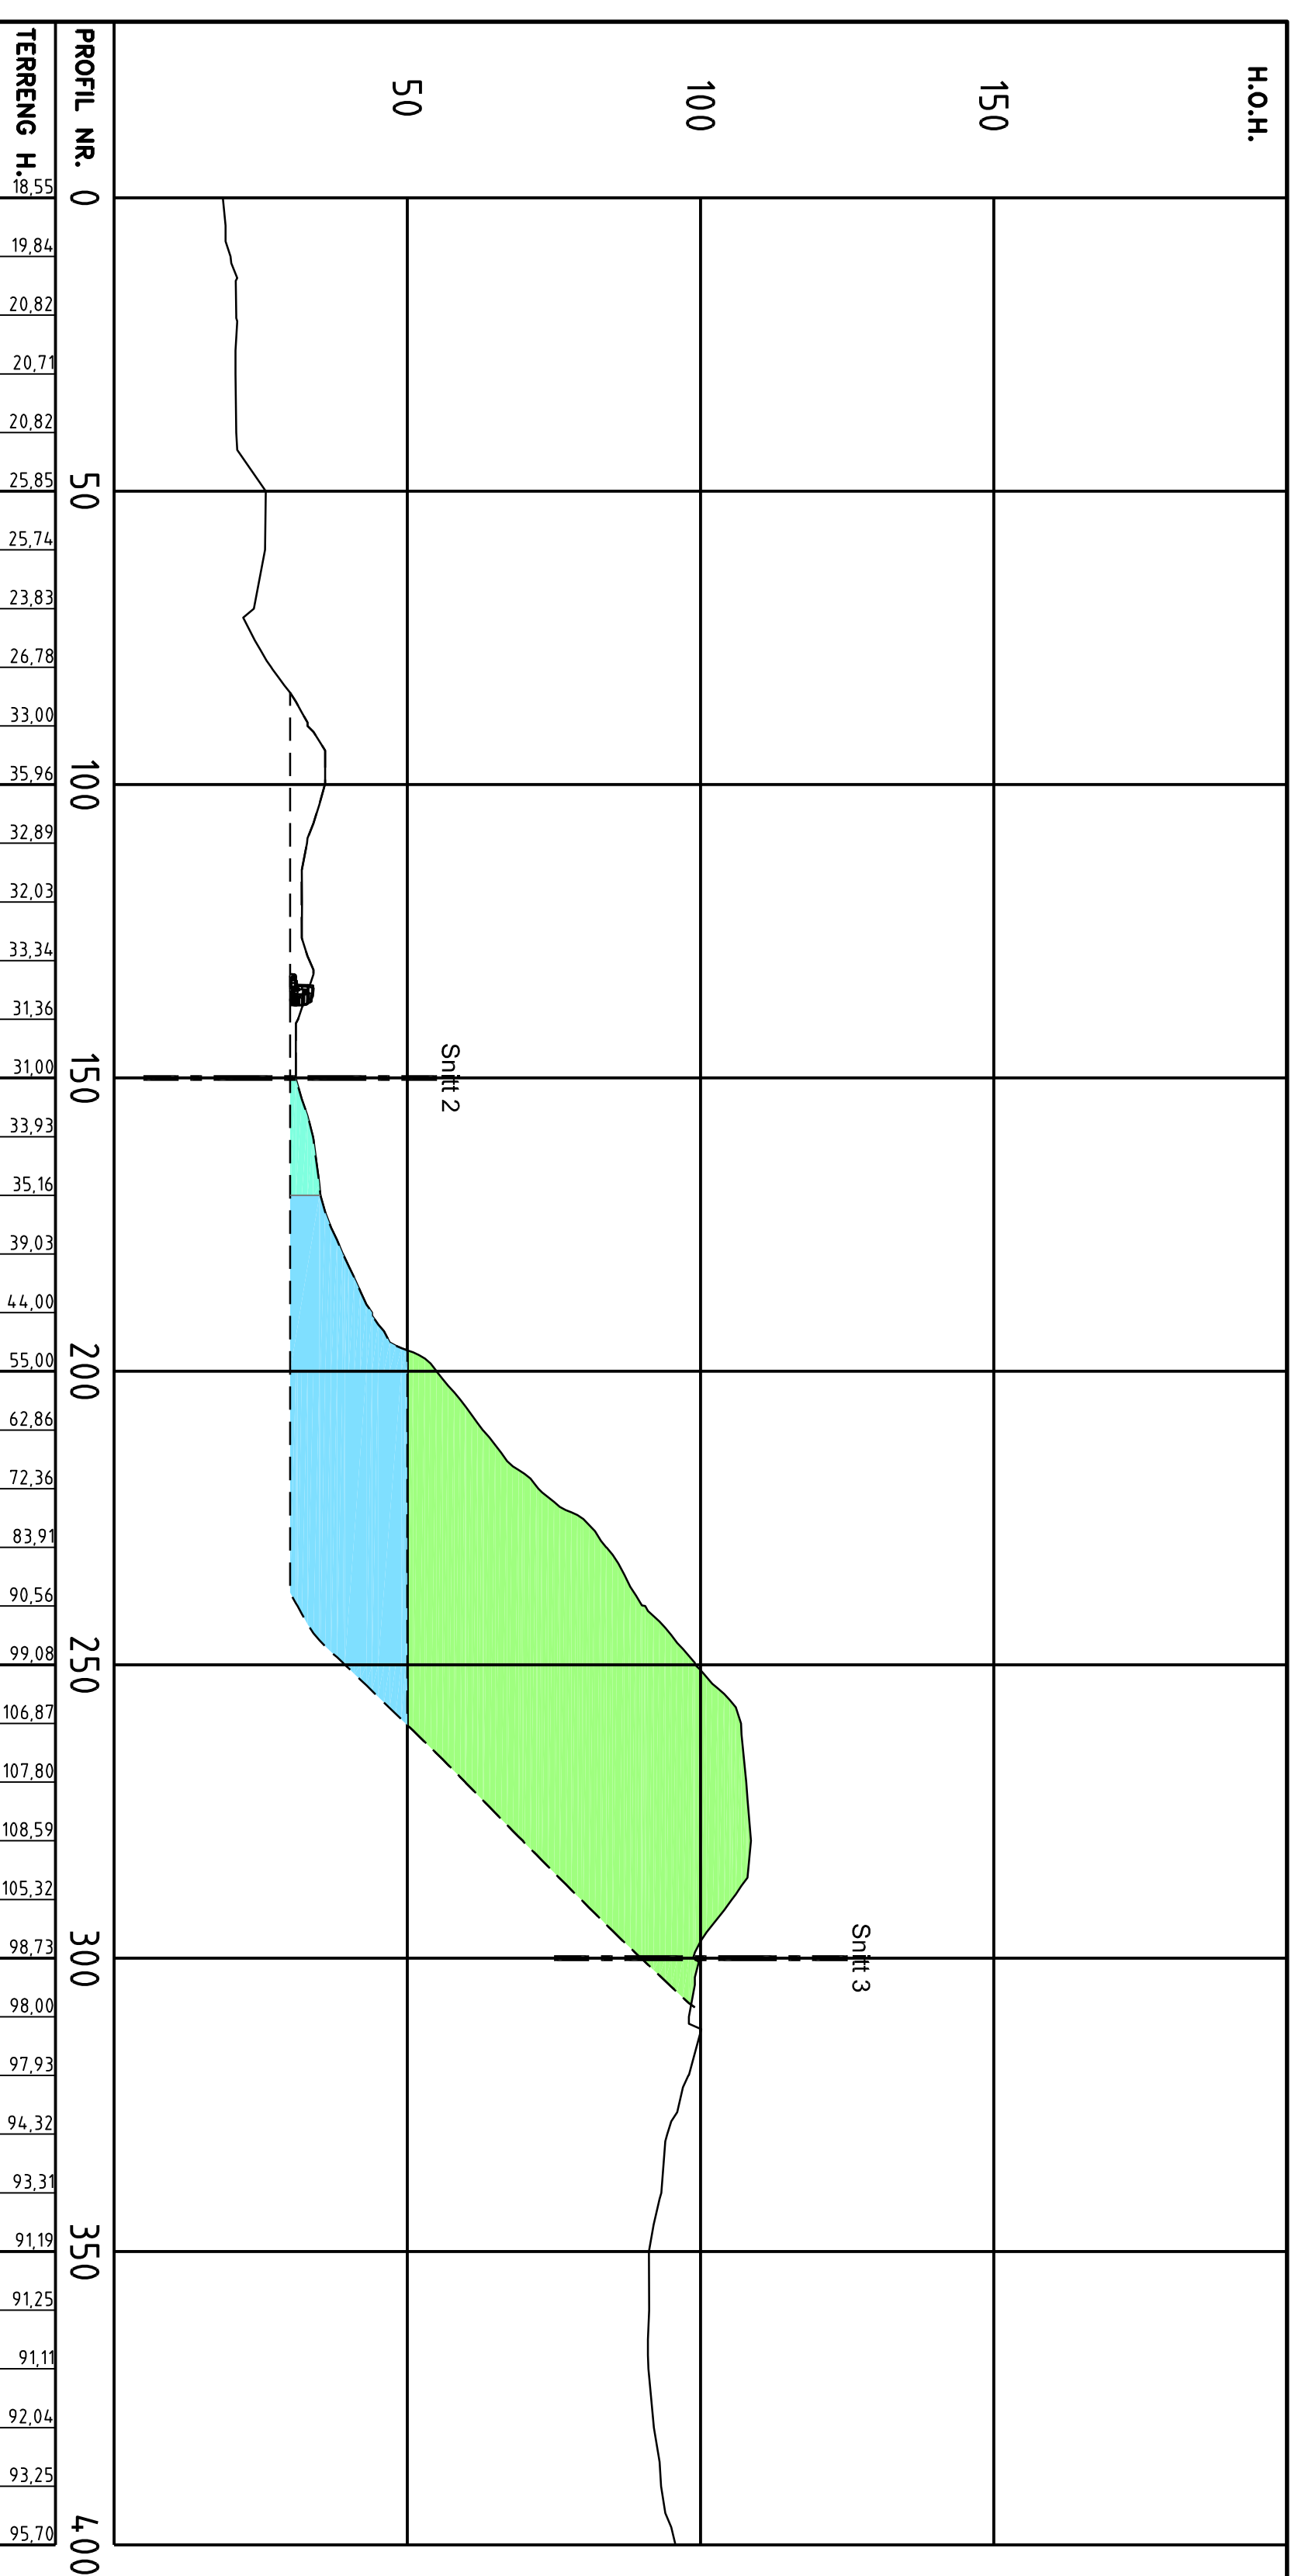

⇌ Drivereining

- Etappe 1
- Etappe 2
- Etappe 3
- Etappe 4
- Etappe 5
- Etappe 6

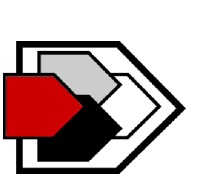

Planstyring
Rådgivende ingeniører
Bomveien 13, 7725 Sleikker, Tlf. 74 16 07 50
firmapost@planstyring.no

Byggherrens/Oppdragsgiver:
Stiklestad Grus & Pukk AS

Prosjekt:
Breidning grusstak

Tegnr./tittel:
Snitt planlagt uttak

Vår	Saksbehandler	Tegner	Kontrollant	Dato	Godkjent av
15.06.00	BSS	BSS	JL	30.10.2012	12/123

Tegnr.: U101