


Snitt A-A

1:400

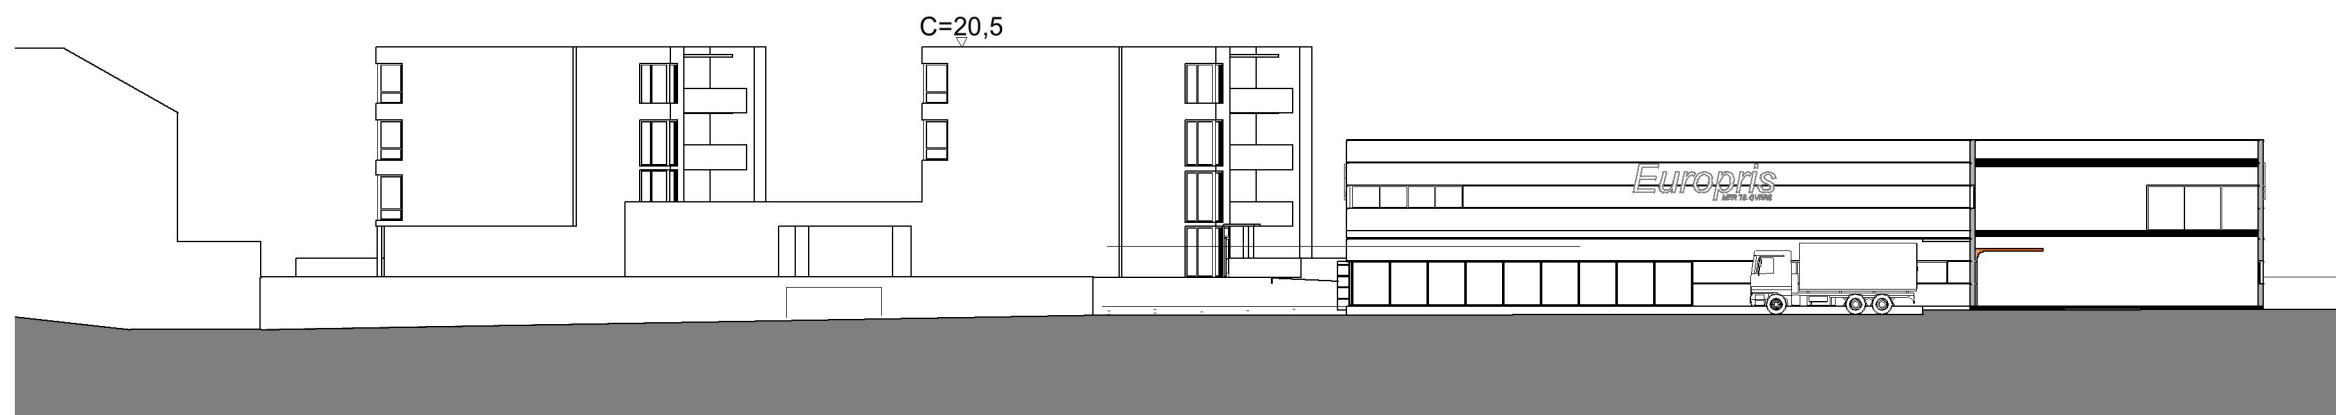

Snitt B-B

1:400

Rev. 05.03.2014

Tegn. status
Skisseutkast

Prosjekterende
solem:arkitektur

Byggherre
Amfi Bygg Verdal AS

Prosj. nr. 13.133 Prosjekt
Utbygging Amfi Verdal

Tittel
Snitt A-A og B-B

Dato	Målestokk
16.01.2014	1:400

Underlag:	Tegn. nr.	Rev. index	Rev. nr.
Fag			

Saksb.	Egenkontr.	Sidemannkontr.	Tverfagligkontr.

Fag	Tegn. nr.	Rev. index	Rev. nr.
A	A30-1	-	
		Gradering	