


OPPRISS
1:100

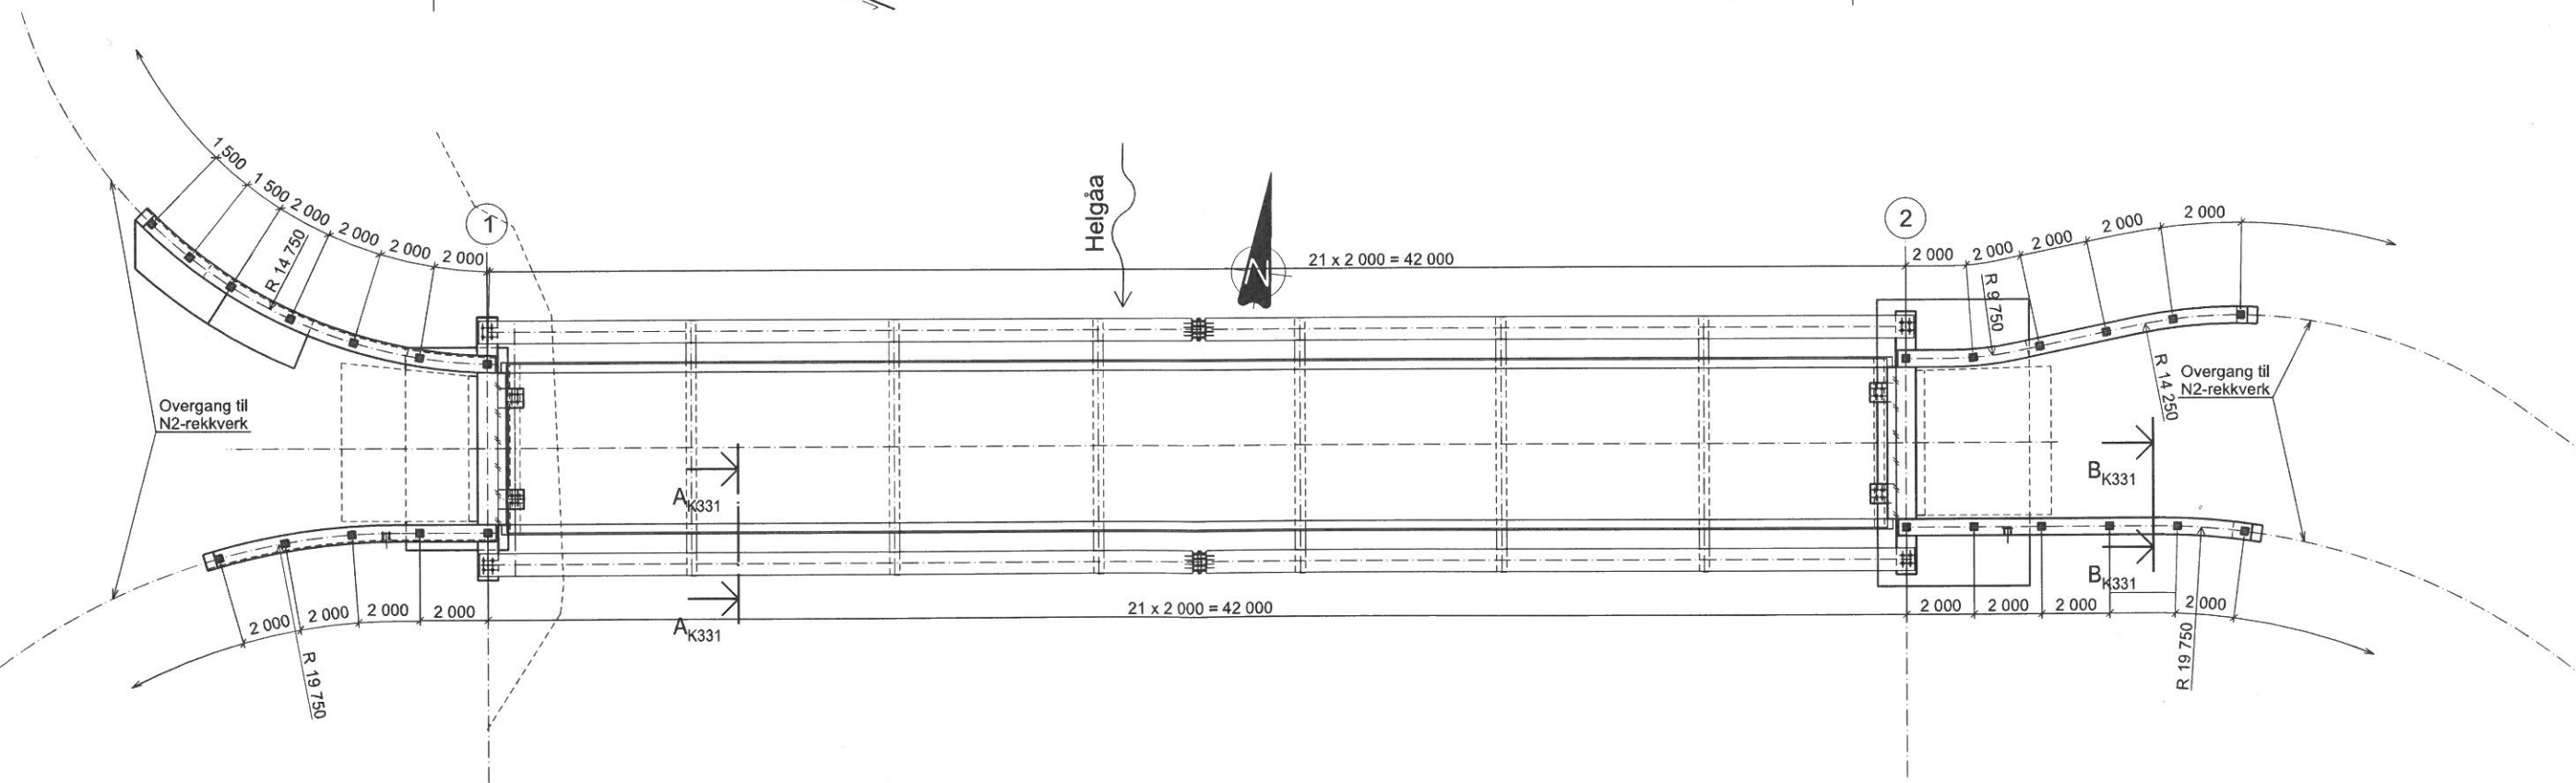

PLAN
1:100

FORKLARINGER:

1. Materialer og overflatebehandling, se tegning K390 og K391
2. Største frie åpninger i rekkverket er 120 mm.

ANVISNINGER:

1. På brudekke benyttes rekkverk i styrkeklasse H2. Høyde minimum 1,4 meter.
2. Alle ikke innstøpte flater varmforsinkes iht. prosess 85.342 klasse B.
3. Rekkverksstølpene skal stå i lodd.
4. Rekkverket skal ha sprossepåner (vertikale sprosser)
5. Ved brudekkets ender benyttes godkjent overgang til vegrekkverk

HENVISNINGER:

Oversikt, Plan, oppriss og snitt

K101

F01	Konkurransegrunnlag	TrSNi	PKE	ArRam	2018.02.02
Revisjon	Revisjonen gjelder	Utørb	Kontr	Godkjent	Rev. dato
Verdal kommune		Arkivref			
		Tegningsdato 2018.02.02			
		Bestiller			
		Prosjekt for Verdal kommune			
		Prosjekt av			
Holmen bru		Norconsult AS			
Rekkverk		Prosjektnummer 5176326			
Plan og oppriss		PDR-nummer			
		Arkivnummer			
		Byggeværknummer			
		Målestokk A1			
		Som vist			
Utørb	Kontr	Godkjent	Konsulentarkiv	Dokument nr	
TrSNi	PKE	ArRam	5176326	K330	
					Revisjon
					F01