

## Tegnforklaring

### Reguleringsplan PBL 2008

#### §12-5. Nr. 1 - Bebyggelse og anlegg

- B** Boligbebyggelse
- BRE** Renovasjonsanlegg
- BUT** Uteoppholdsareal

#### §12-5. Nr. 2 - Samferdselsanlegg og teknisk infrastruktur

- SV** Veg
- SKV** Kjøreveg
- SF** Fortau


#### Linjesymbol

- RpGrense
- - -** RpFormålGrense
- - - -** Byggegrense
- - - - -** Byggelinje

- Planlagt bebyggelse
- - -** Bebyggelse som forutsettes fjernet
- - - -** Regulert kant kjørebane
- - - - -** Regulert parkeringsfelt
- Regulert støvskjerm


#### Punktsymboler

- ↔** Avkjørsel - både inn og utkjøring

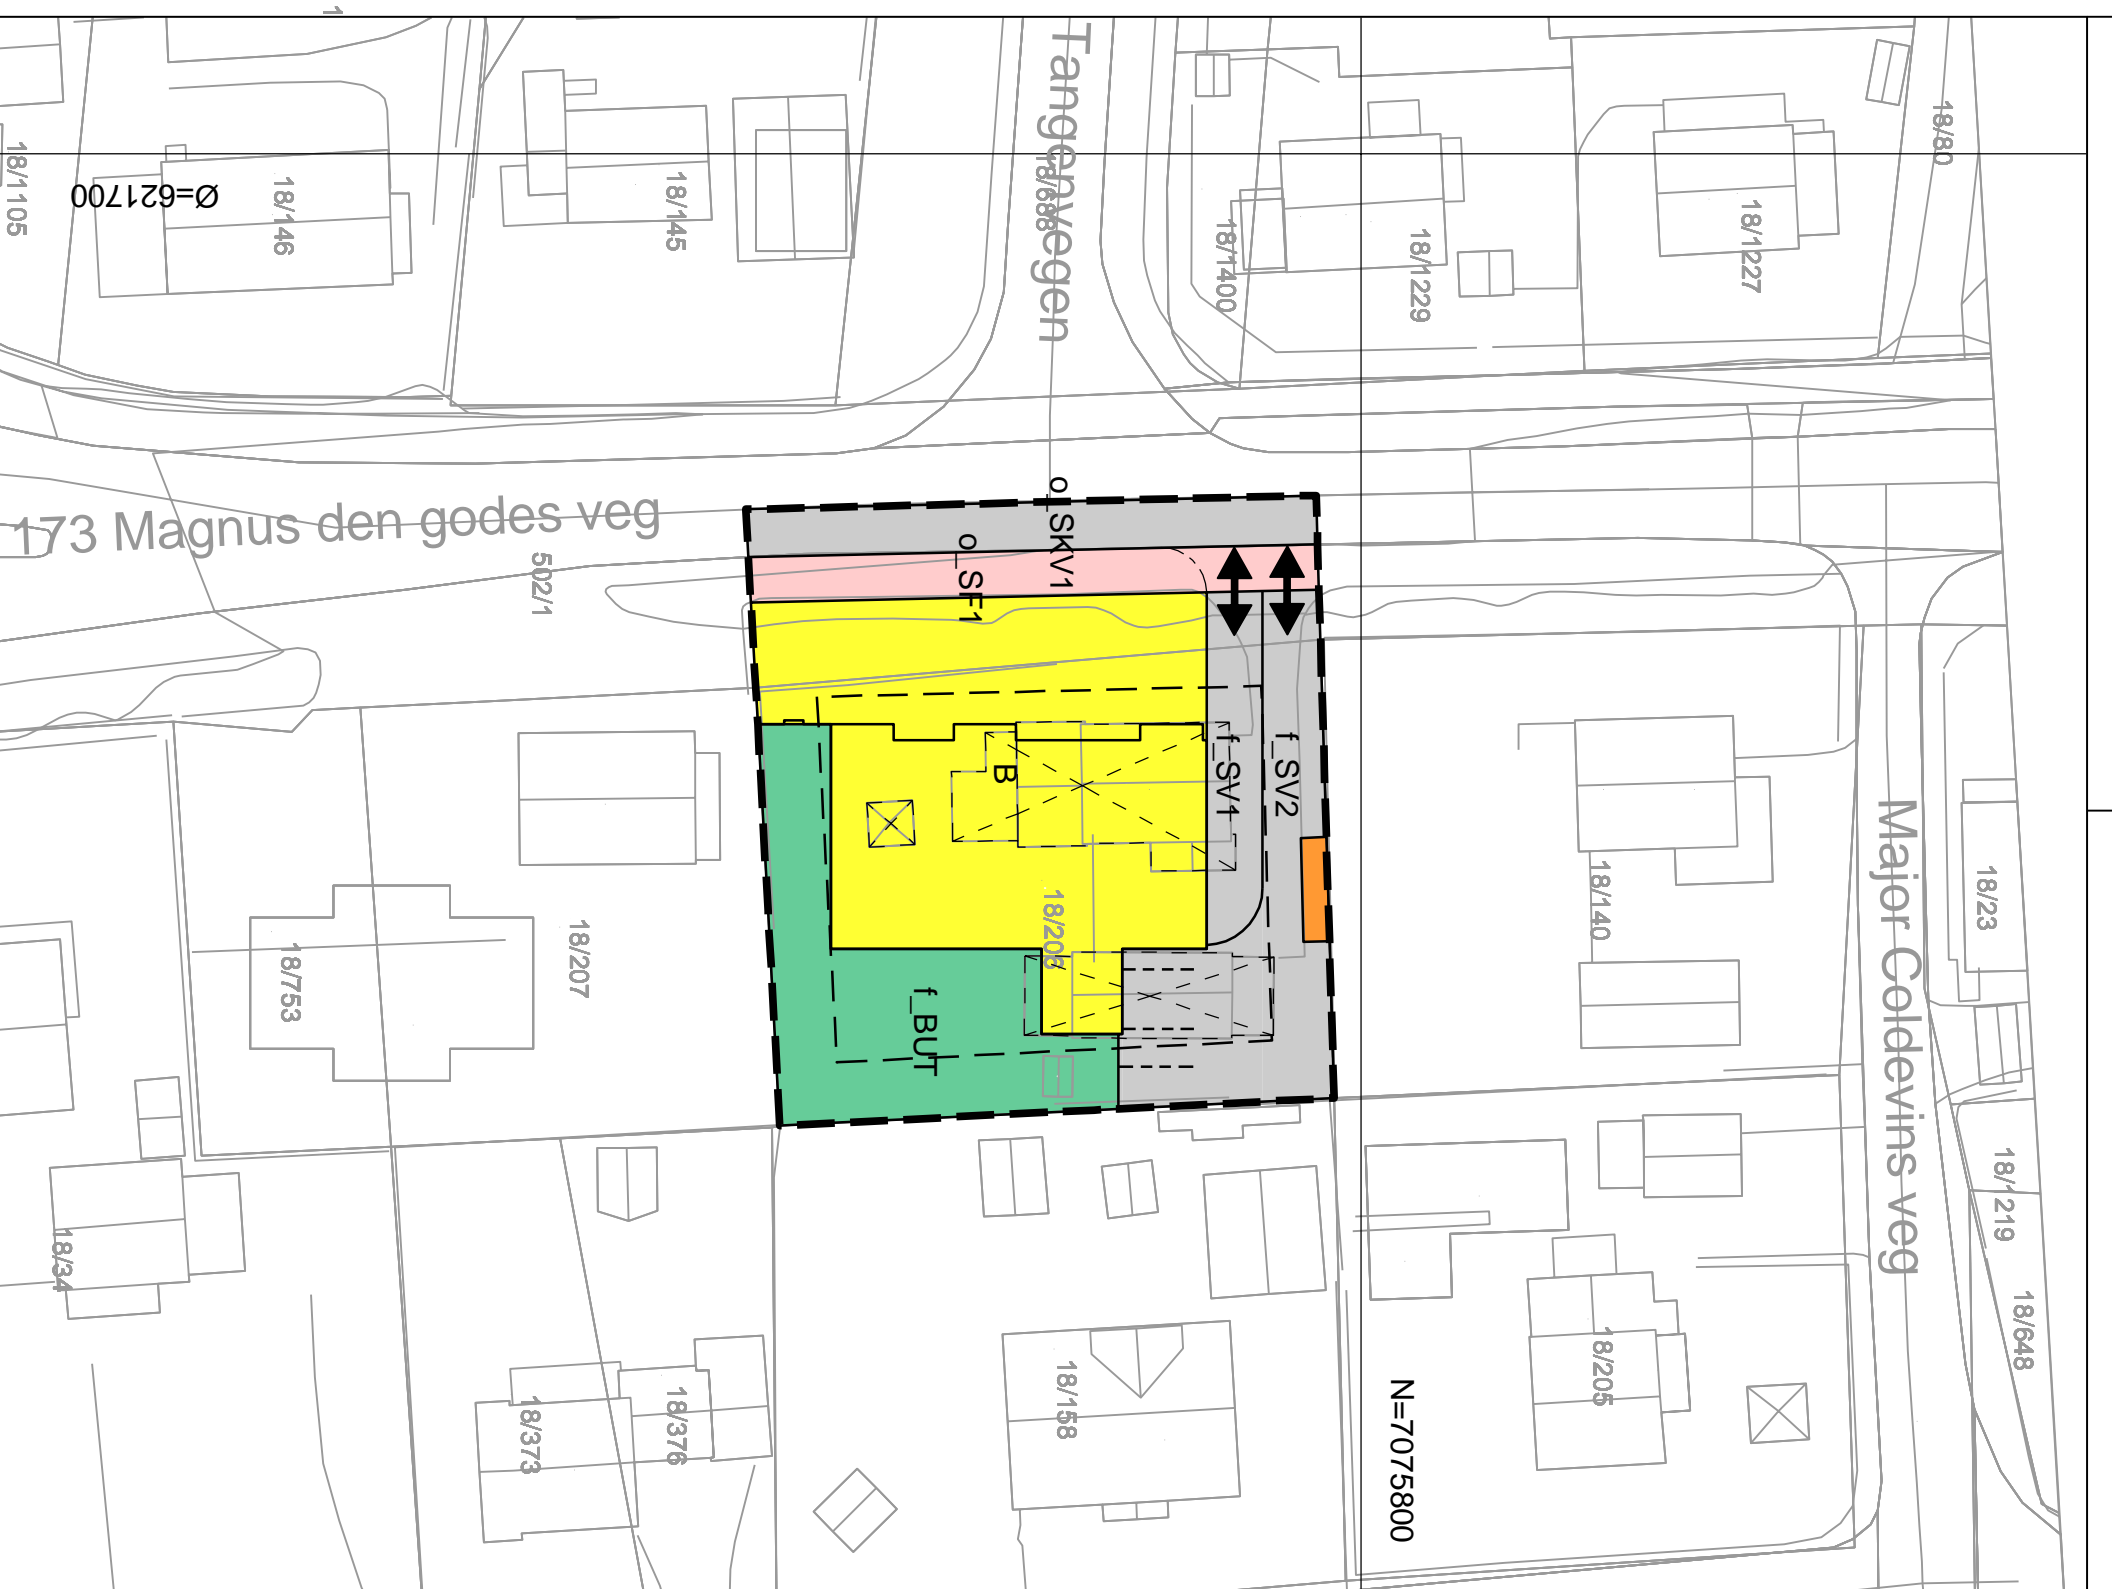

#### Kartopplysninger

Kilde for basiskart: kartbanken.no  
 Dato for basiskart: 11.10.2017  
 Koordinatsystem: UTM zone 32 basert på EUREF89/WGS84  
 Høydegrunnlag: NN2000

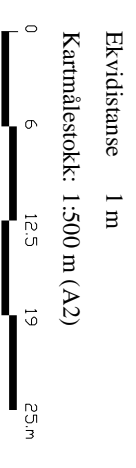

## Detaljregulering Magnus den godes veg 2 - 18/206

Med tilhørende reguleringsbestemmelser

Verdal  
kommune

Arealplan-ID:  
1721\_Forslag

Forslagstiller:  
Thingstad Bygg AS

### SAKSBEHANDLING ETTER PLAN- OG BYGNINGSLOVEN

Dato	Revisjon	SAKS-NR.	DATO	SIGN.
Dato	Revisjon			
Dato	Revisjon			
Dato	Revisjon			
<b>Kommunestyret sitt vedtak</b>				
Ny 2. gangs behandling				
Offentlig ettersyn fra ..... til .....				
2. gangs behandling				
Offentlig ettersyn fra ..... til .....				
1. gangs behandling				
Kunngjøring av oppstart av planarbeid				
Oppstartsmøte.....				
<b>PLANEN ER UTARBEIDET AV:</b>				
	TEGNNR.	DATO	SIGN.	
	001	01.06.2018		

Det bekreftes at planen er i samsvar med kommunestyrets vedtak av



Dato

Plansjef