
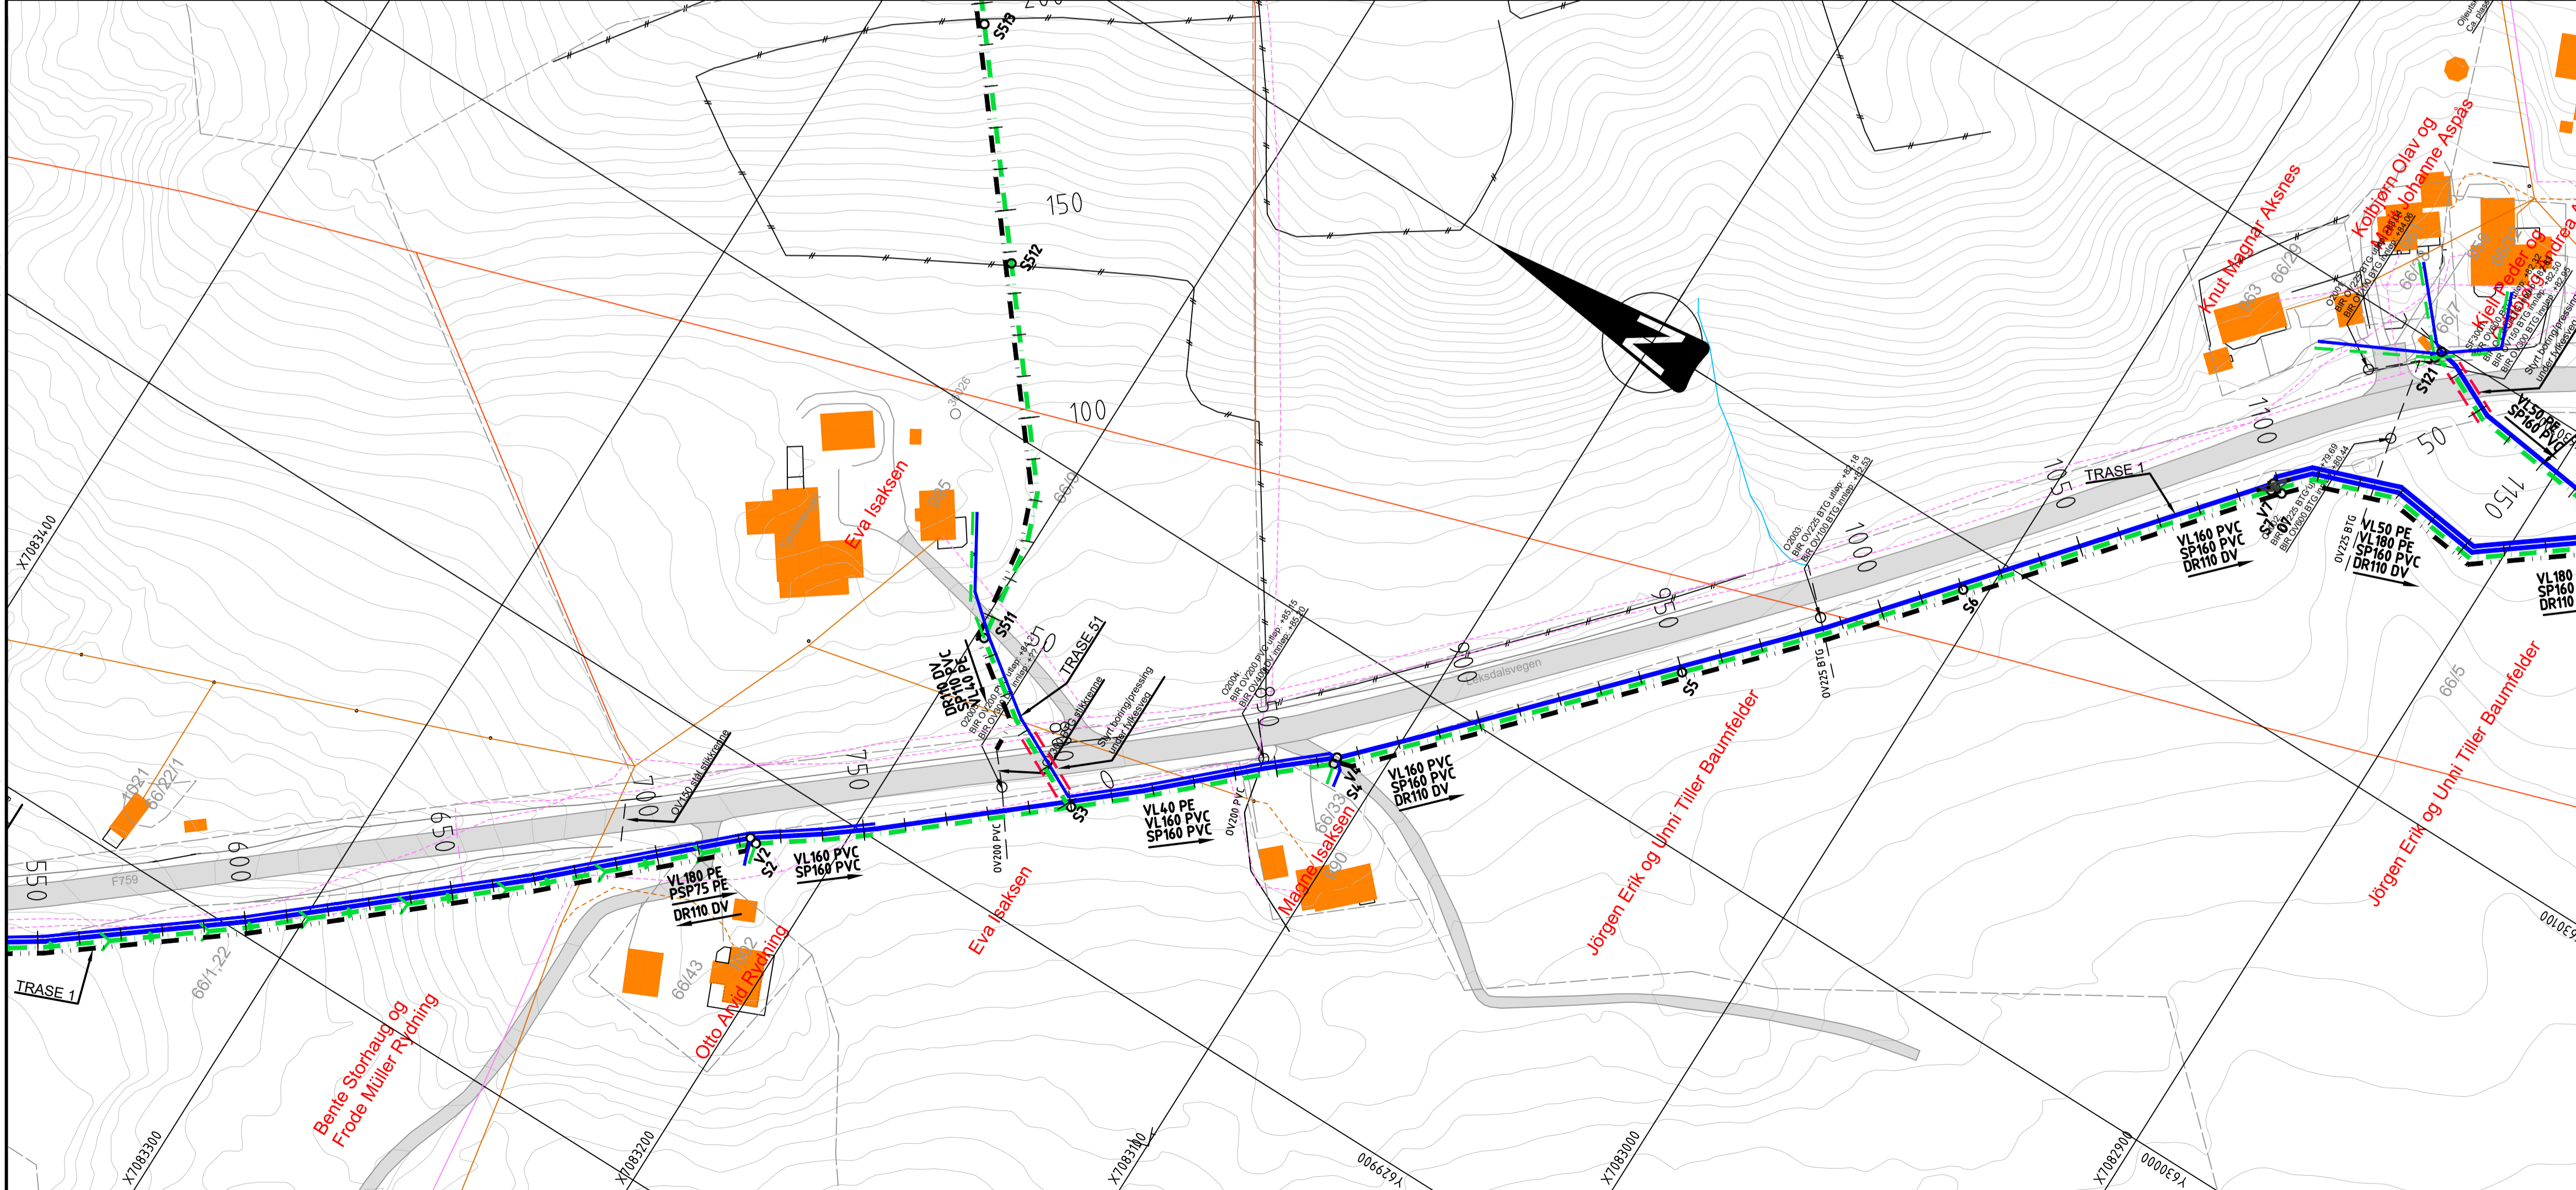


Trase 1

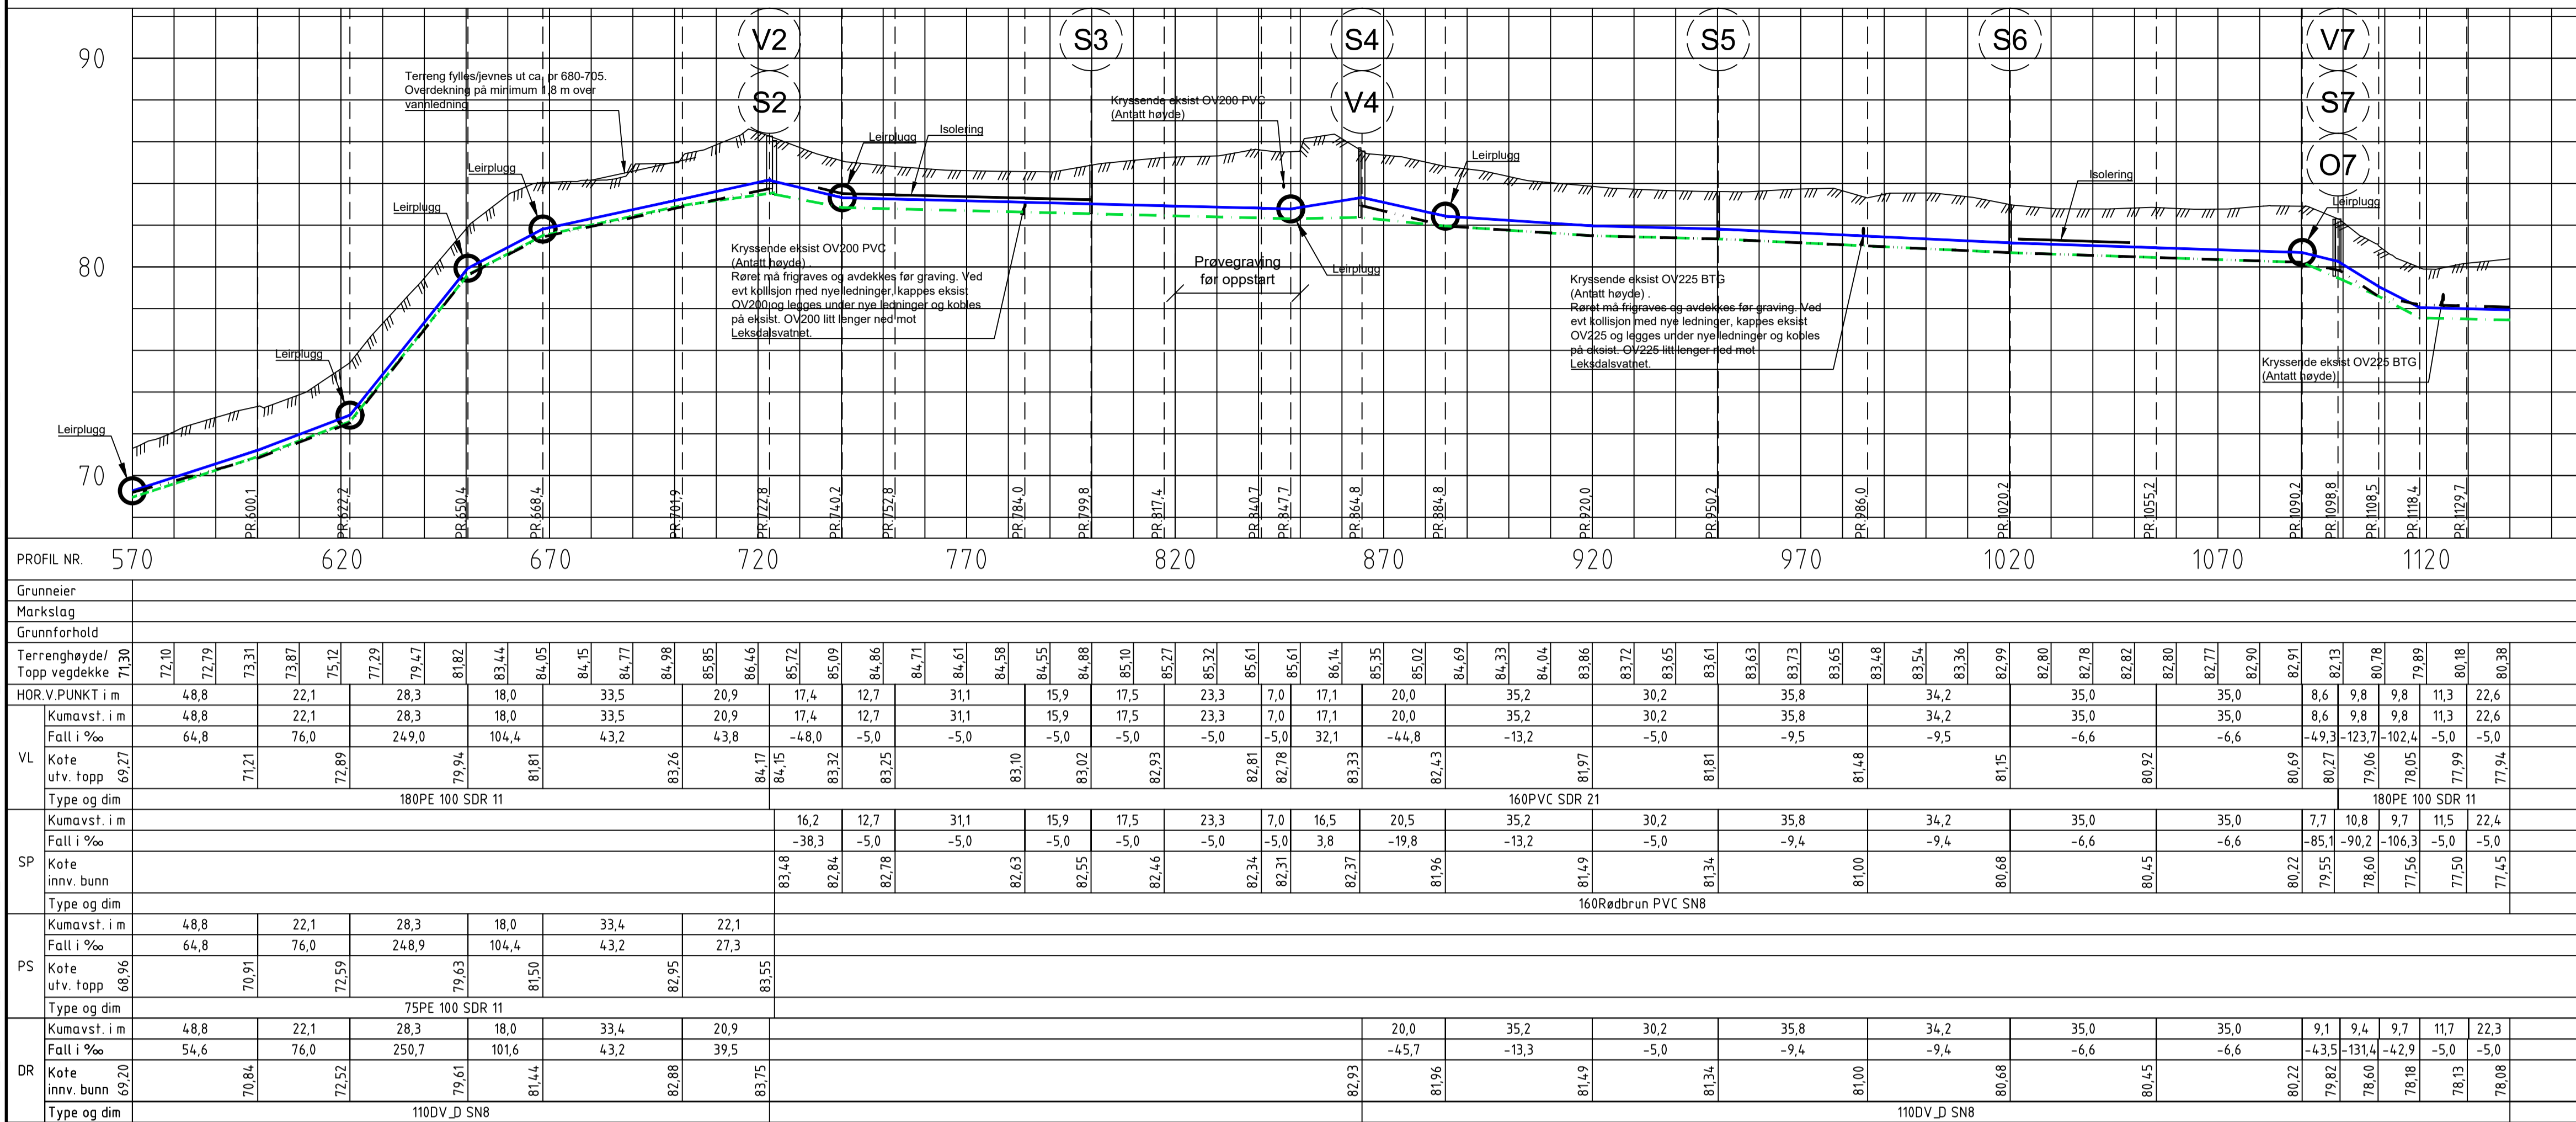

MERKNADER

- Plassering av el- og telekabler er mottatt fra respektive etater. Plassering er orienterende. Påvisning utføres av respektive etater før graving.
- Plassering av eksisterende VA-ledninger er mottatt fra Verdals kommune og er orienterende. Eksisterende ledningskart er noen steder supplert med innmålinger.
- Entreprenør skal kontrollmåle eksisterende rør og kummer hvor nye rør/kummer skal tilknyttes, samt frigrave og avdekke kryssende eksisterende ledninger, før graverarbeidet påbegynnes.
- Eventuelle avvik skal rapporteres til byggherrens representant umiddelbart.

Koordinatsystem: Euref89 Sone 32N
Høydesystem: NN2000

HENVISNINGER

Tegning VA-01. Oversiktsplan
Tegning VA-02. Plan og lengdeprofil
Tegning VA-04. Plan og lengdeprofil
Tegning VA-11-12. Normal grøftesnit
Tegninger Verdals Kabel-TV: Nord Leksdal 1-8

TEGNFORKLARING

Betegnelse	Eksisterende	Nedlegges	Nye
EL-kabel (LS)			
EL-kabel (HS)			
EL-linje (HS)			
Telekabel			
Verdals Kabel-TV fiber			
Overvannsledning			
Drensledning			
Spillvannsledning			
Pumpestasjon spillvann			
Vannledning			
Borestrekning			
Kum			
Pumpestasjon spillvann			

Tegningsnummer	Revisjon
VA-03	H04

H04	2020-11-05	Stikkledning vann fra v4 tatt med i plan	ToArn	BjJri	ToArn
H03	2020-06-19	Arbeidstegning	ToArn	BjJri	BjJri
F02	2020-02-13	Tilbudstegning	ToArn	BjJri	BjJri
D01	2019-12-08	For godkjenning hos oppdragsgiver	ToArn	BjJri	BjJri
Rev.	Dato	Beskrivelse	Utarbeidet	Fagkontroll	Godkjent

Dette dokumentet er utarbeidet av Norconsult AS som del av det oppdraget som fremgår nedenfor. Opphavsretten tilhører Norconsult AS. Dokumentet må bare benyttes til det formål som oppdragsavtalen beskriver, og må ikke kopieres eller gjøres tilgjengelig på annen måte eller i større utstrekning enn formålet tilsier.

Verdals kommune Målestokk (gjelder A1): 1:1000/1:200

VA Leksdal
Etappe 3 og 4
Plan og lengdeprofil
Trase 1 pr 570-1140

Norconsult	Oppdragsnummer: 5191261	Tegningsnummer: VA-03	Revisjon: H04
------------	-------------------------	-----------------------	---------------

N:\5191261\18181MVA_Tra4\KILLAY_VA-02-09_41-47.dwg - ToArn - Plottet: 2020-11-05 08:09:09 - LAYOUT = VA-03 - XREF = Uttagning grunnkart m fanger, I_Eksist Verdals Kabel-TV, I_Eksist VA, I_Va-Tenna, I_Eksist Telenor, I_Eksist VA, I_Eksist NTE Nett, I_Kart