Trase 6

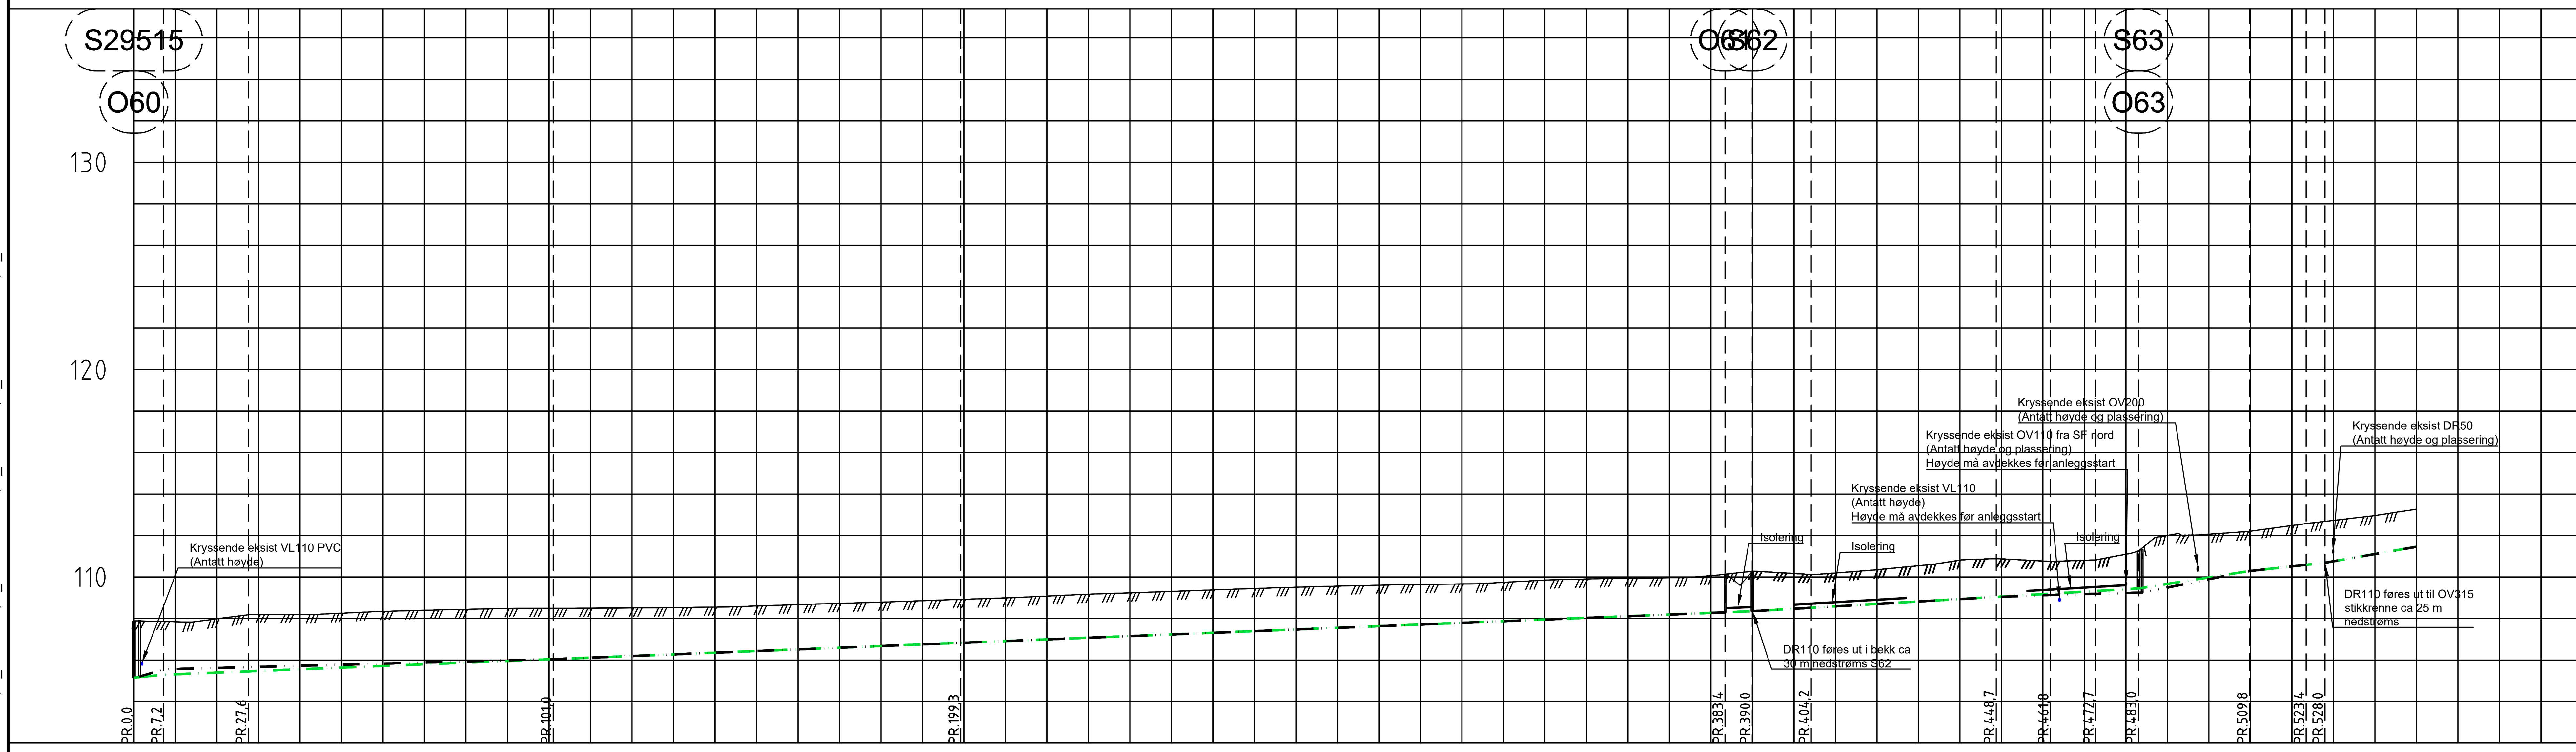

PROFIL NR.	0	50	100	150	200	250	300	350	400	450	500	550
Grunneier												
Markslag												
Grunnforhold												

Terrenghøyde/ Topp vegdekke	
	107,89	107,85	107,99	108,19	108,19	108,26	108,34	108,40	108,45	108,48	108,50	108,50	108,51	108,53	108,55	108,61	108,67	108,73	108,79	108,86	108,93	109,00	109,08	109,17	109,24	109,31	109,38	109,45	109,51	109,56	109,61	109,65	109,67	109,74	109,85	109,91	109,95	109,96	110,07	110,28	110,17	110,20	110,35	110,55	110,82	110,88	110,77	110,81	111,10	112,01	112,07	112,21	112,48	112,73	112,96	113,27

HOR.V.PUNKT i m		7,2	20,4	73,5	98,2	184,1	6,6	14,2	44,6	13,1	10,9	10,3	26,8	13,7	4,5	39,5	
SP	Kumavst. i m	7,2	20,4	73,5	98,3	184,0	6,6	14,2	44,6	13,1	10,9	10,2	26,8	13,6	4,5	39,5	
SP	Fall i ‰	19,7	8,0	8,0	8,0	8,0	8,0	11,7	11,8	11,9	11,9	11,9	31,4	22,0	22,0	35,1	
SP	Kote innv. bunn	105,15	105,29	105,45	106,04	106,83	108,30	108,35	108,52	109,04	109,20	109,33	109,45	110,29	110,59	110,69	111,46
SP	Type og dim	160Rødbrun PVC SN8															
DR	Kumavst. i m	5,8	20,4	73,5	98,4	183,9		14,0	44,6	13,1	11,0	11,1	25,9	13,6		39,5	
DR	Fall i ‰	56,8	5,2	5,2	8,0	8,0		11,6	11,7	7,6	5,0	5,0	40,2	22,0		34,9	
DR	Kote innv. bunn	105,20	105,35	105,66	106,04	106,83	108,30	108,35	108,52	109,04	109,14	109,19	109,25	110,29	110,59	110,69	111,46
DR	Type og dim	110DV_D SN8						110DV_D SN8							110DV_D SN8		

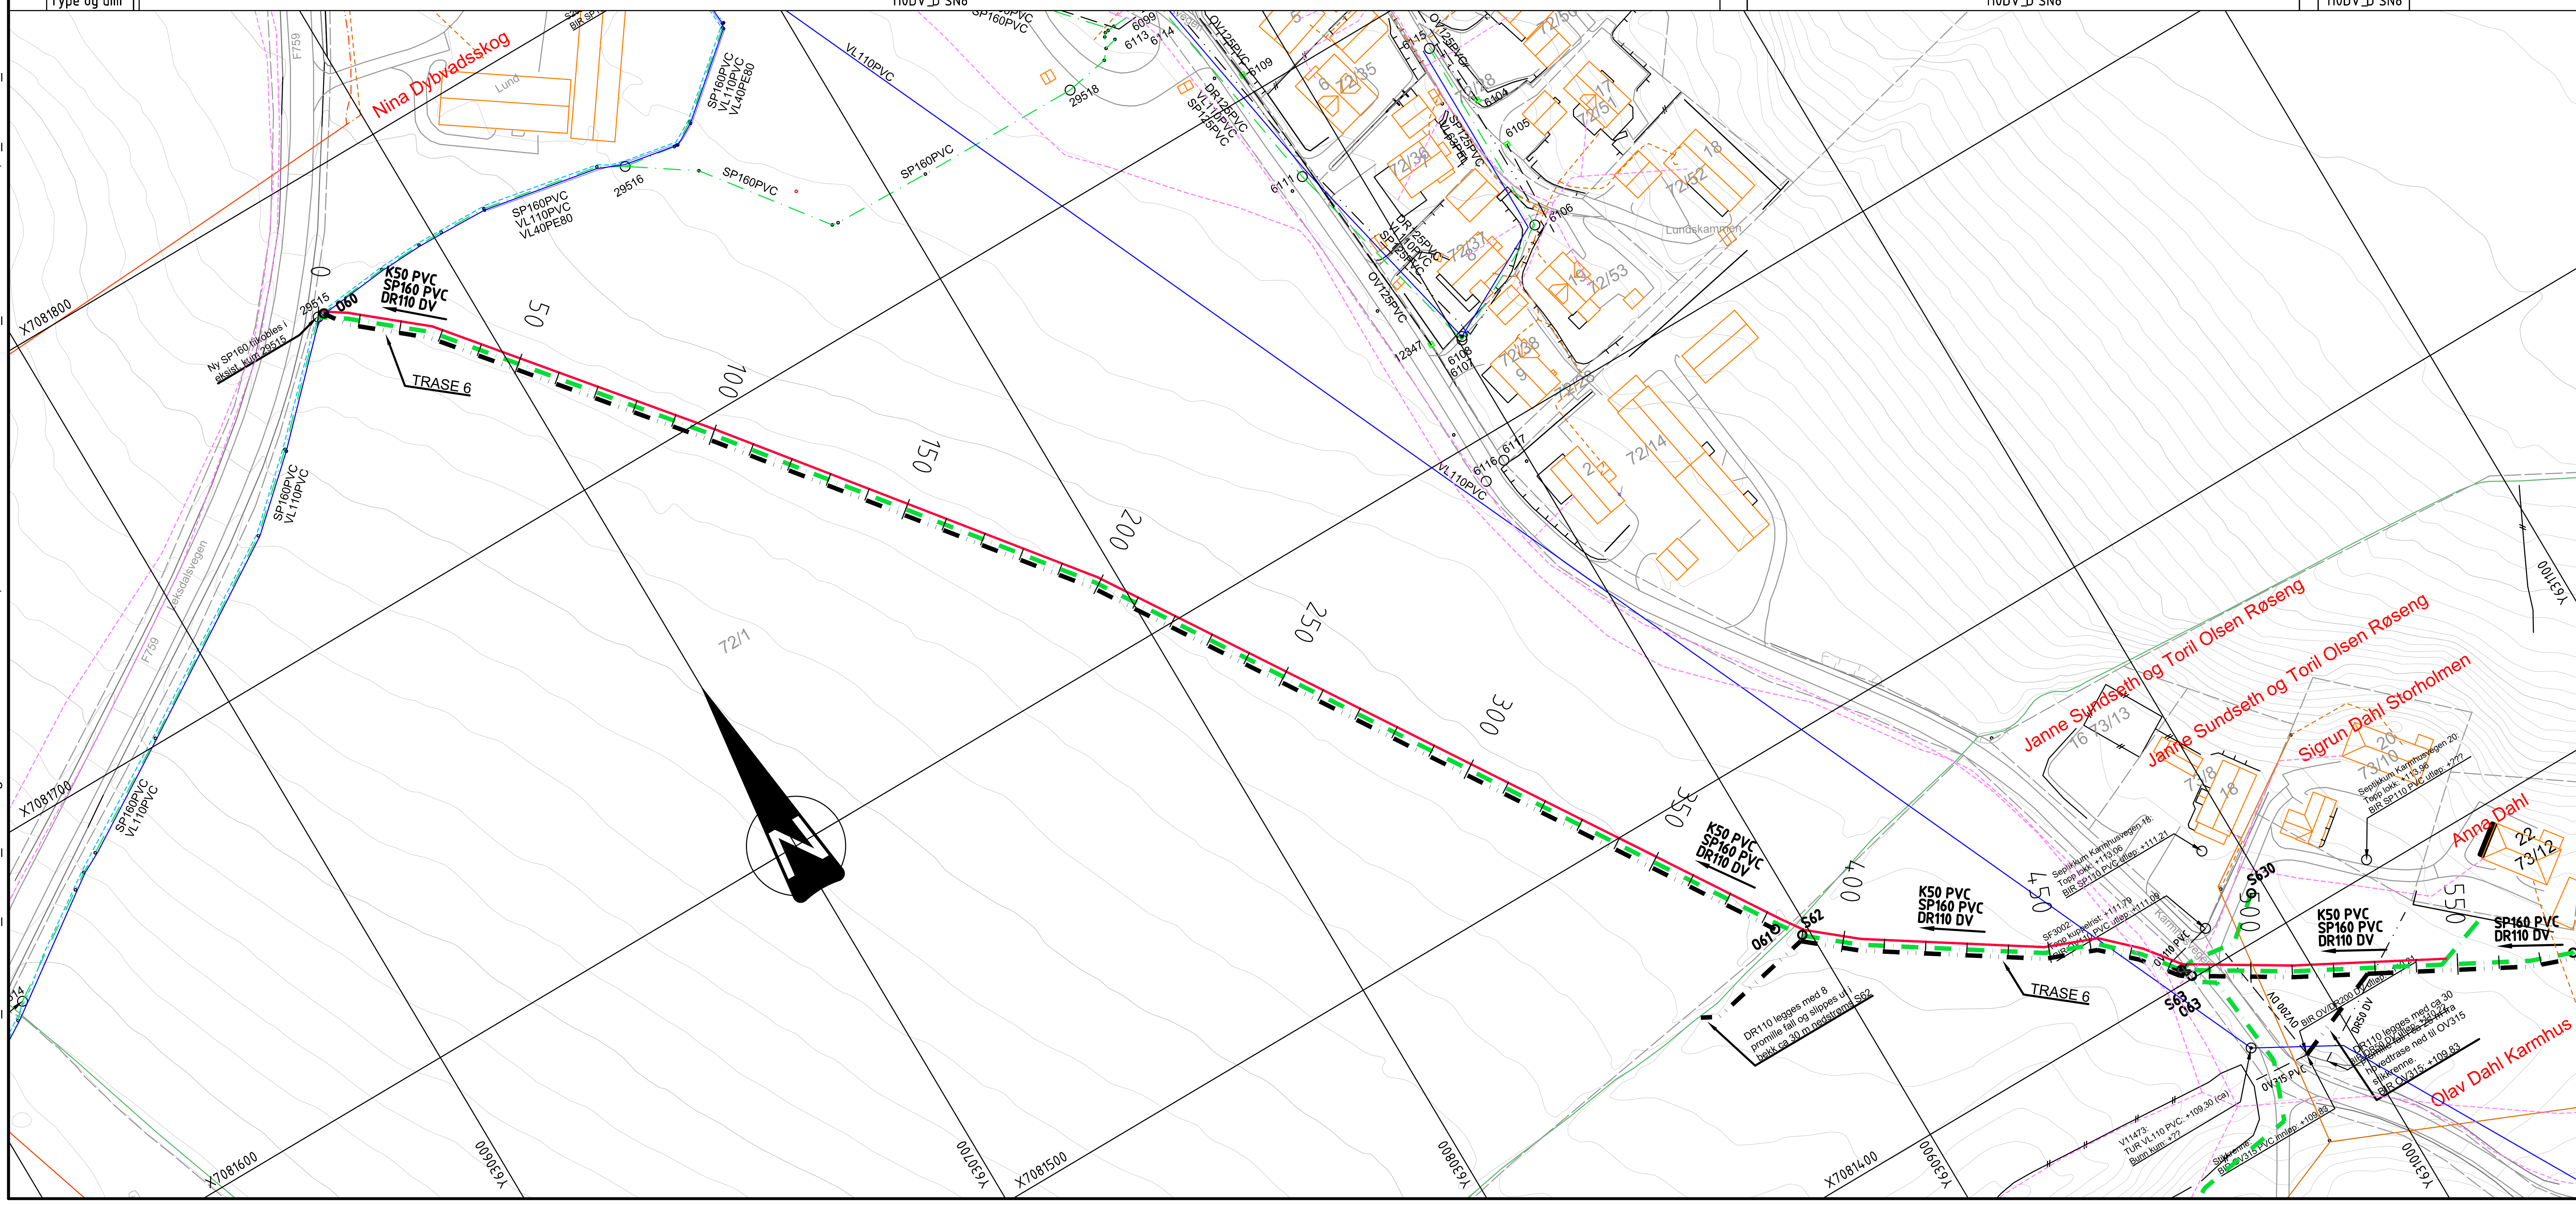

MERKNADER

- Plassering av el- og telekabler er mottatt fra respektive etater. Plassering er orienterende. Påvisning utføres av respektive etater før graving.
- Plassering av eksisterende VA-ledninger er mottatt fra Verdal kommune og er orienterende. Eksisterende ledningskart er noen steder supplert med innmålinger.
- Entreprenør skal kontrollmåle eksisterende rør og kummer hvor nye rør/kummer skal tilknyttes, samt frigrave og avdekke kryssende eksisterende ledninger, før gravearbeidet påbegynnes. Eventuelle avvik skal rapporteres til byggherrens representant umiddelbart.

- Koordinatsystem: Euref89 Sone 32N Høydesystem: NN2000

HENVISNINGER

Tegning VA-01. Oversiktsplan
Tegning VA-09. Plan og lengdeprofil
Tegning VA-11-12. Normal grøftesnitt

TEGNFORKLARING

Betegnelse	Eksisterende	Nedlegges	Nye
EL-kabel (LS)			
EL-kabel (HS)			
EL-linje (HS)			
Telekabel			
Verdal Kabel-TV fiber			
Overvannsledning			
Drensledning			
Spillvannsledning			
Pumpeledning spillvann			
Vannledning			
Trekkerør kabel			
Borestrekning			
Kum			

Tegningsnummer	Revisjon
VA-08	H04

Rev.	Dato	Beskrivelse	Utarbeidet	Fagkontroll	Godkjent
H04	2020-08-26	Trekkerør lagt med pr 0-550	ToArn	BjJRi	BjJRi
H03	2020-06-19	Arbeidstegning	ToArn	BjJRi	BjJRi
F02	2020-02-13	Tilbudstegning	ToArn	BjJRi	BjJRi
D01	2019-12-08	For godkjennelse hos oppdragsgiver	ToArn	BjJRi	BjJRi

Dette dokumentet er utarbeidet av Norconsult AS som del av det oppdraget som fremgår nedenfor. Opphavsretten tilhører Norconsult AS. Dokumentet må bare benyttes til det formål som oppdragsavtalen beskriver, og må ikke kopieres eller gjøres tilgjengelig på annen måte eller i større utstrekning enn formålet tilsier.

Verdal kommune

Målestokk (gjelder A1) 1:1000/1:200

VA Leksdal
Etappe 3 og 4
Plan og lengdeprofil
Trase 6 pr 0-550

Norconsult

Oppdragsnummer	Tegningsnummer	Revisjon
5191261	VA-08	H04

"N:\519\12\5191261\BIM\VA_TI\Arkfil\LAY_VA-02-09_41-47.dwg - ToArn - Plottet: 2020-08-25, 16:42:47 - LAYOUT = VA-08 - XREF = T_Eksist VA_Fra PL12010, T_Eksist Verdal Kabel-TV, T_Eksist Telenor 2019-10-08, T_Eksist Telenor 2019-10-08, T_Eksist NTE Nett 2019-10-08, T_VA-Tema, T_Eksist Telenor, T_Eksist VA, T_Eksist NTE Nett, T_Kart"