


Snitt A-A

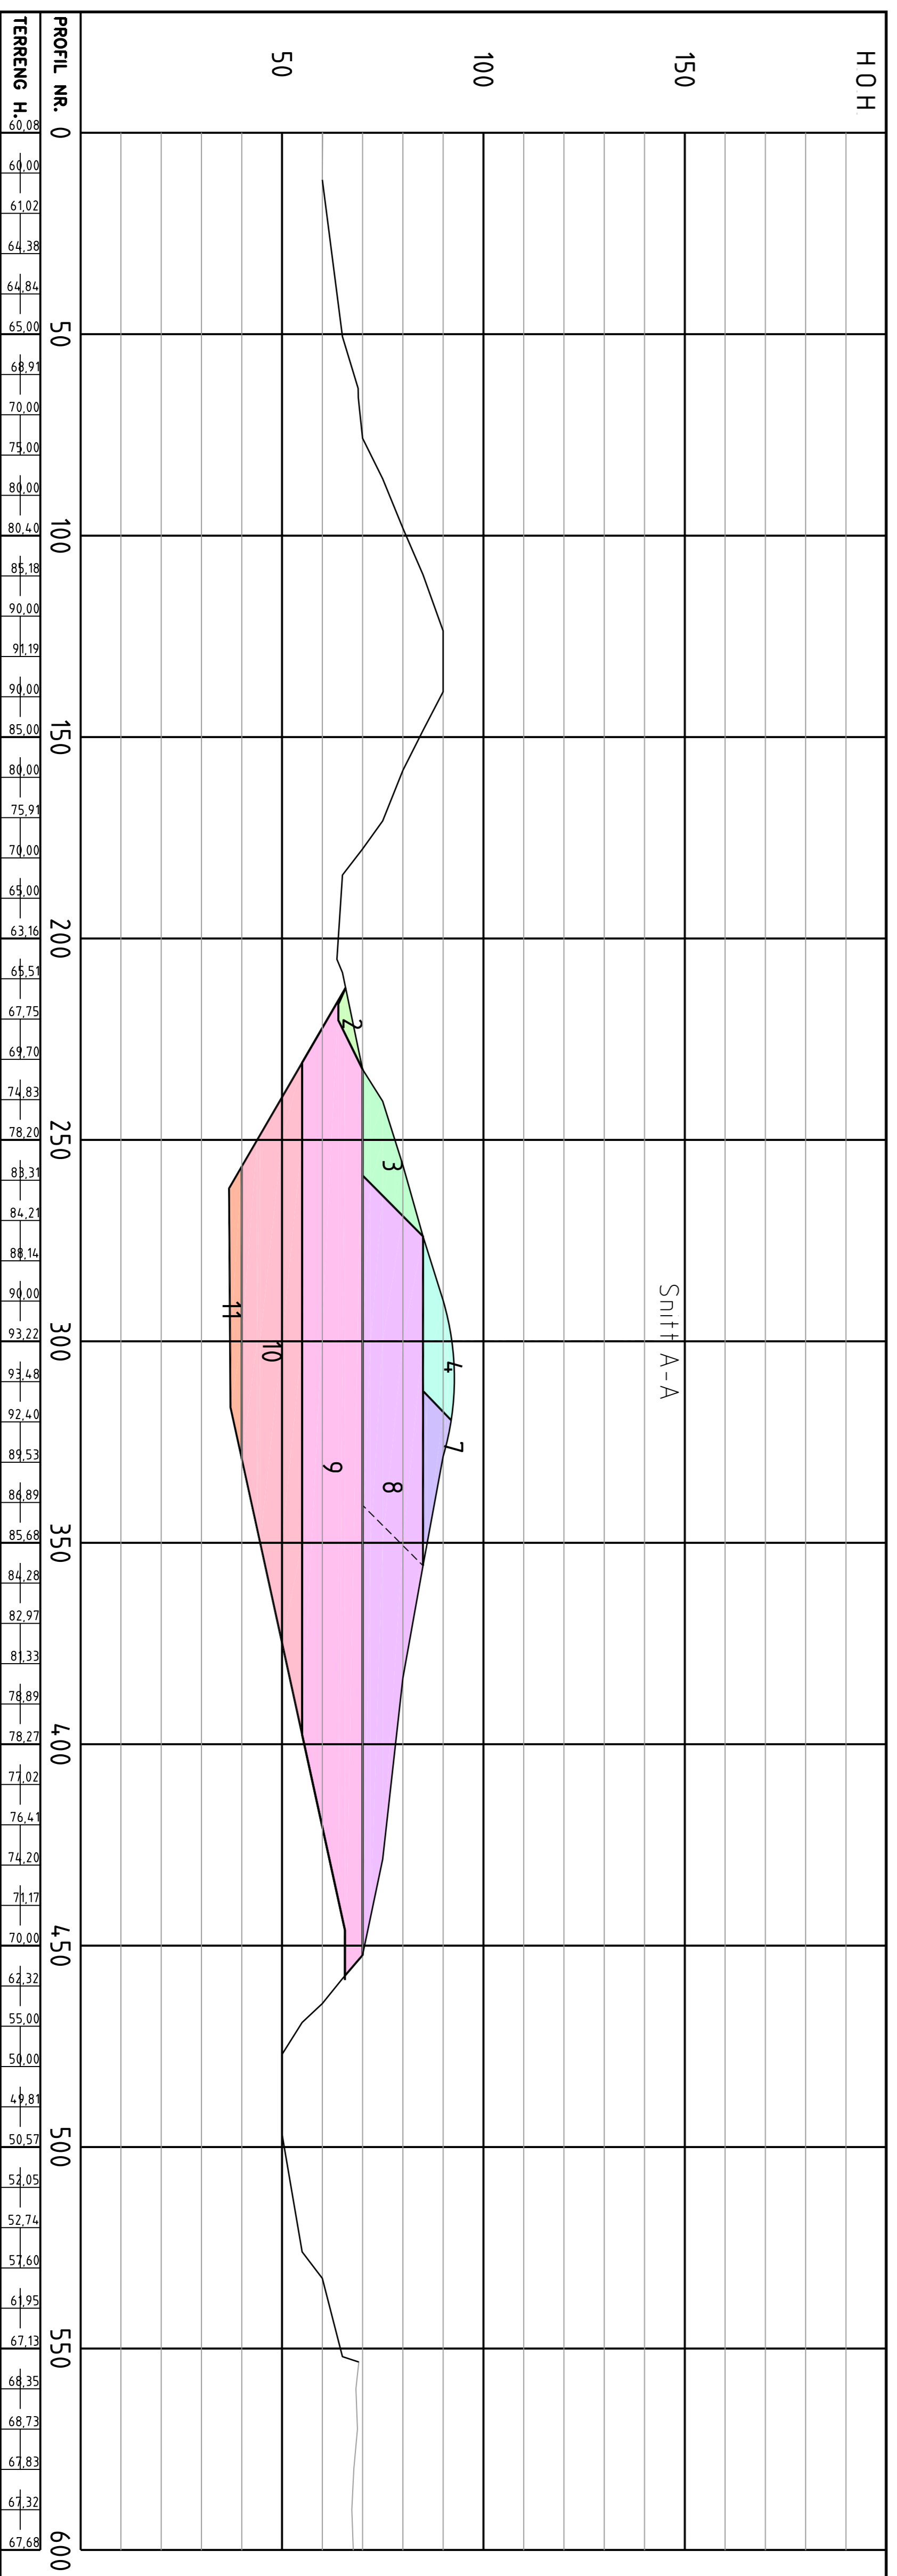

Snitt A-A

Snitt B-B



**Planstyring**  
 Rådgivende ingeniører  
 Bornveien 13, 7728 Steinkjer, Tlf. 74 16 07 50  
 firmapost@planstyring.no

Byggherrens/Oppdragsgiver:  
**Føseeth AS**

Prosjekt:  
 Urvold grustak

Tegn nr.:		Skala:		Dato:		Oppgavens nr.:	
151/000	B5	B5	B5	27.04.2011	09231		
Tegn nr.:		Skala:		Dato:		Oppgavens nr.:	
VA-93-01							