


X:\noroppdrag\levanger\5180462\BML\andstap\A\K\1\001_5180462_Farge_ellermath2.dwg - MarVe - Plottet: 2019-02-25, 14:52:38 - LAYOUT = L10-00-022 - XREF = L10-00-022 - YREF = L10-00-022 - Eksisterende situasjon_NG_Kart2D

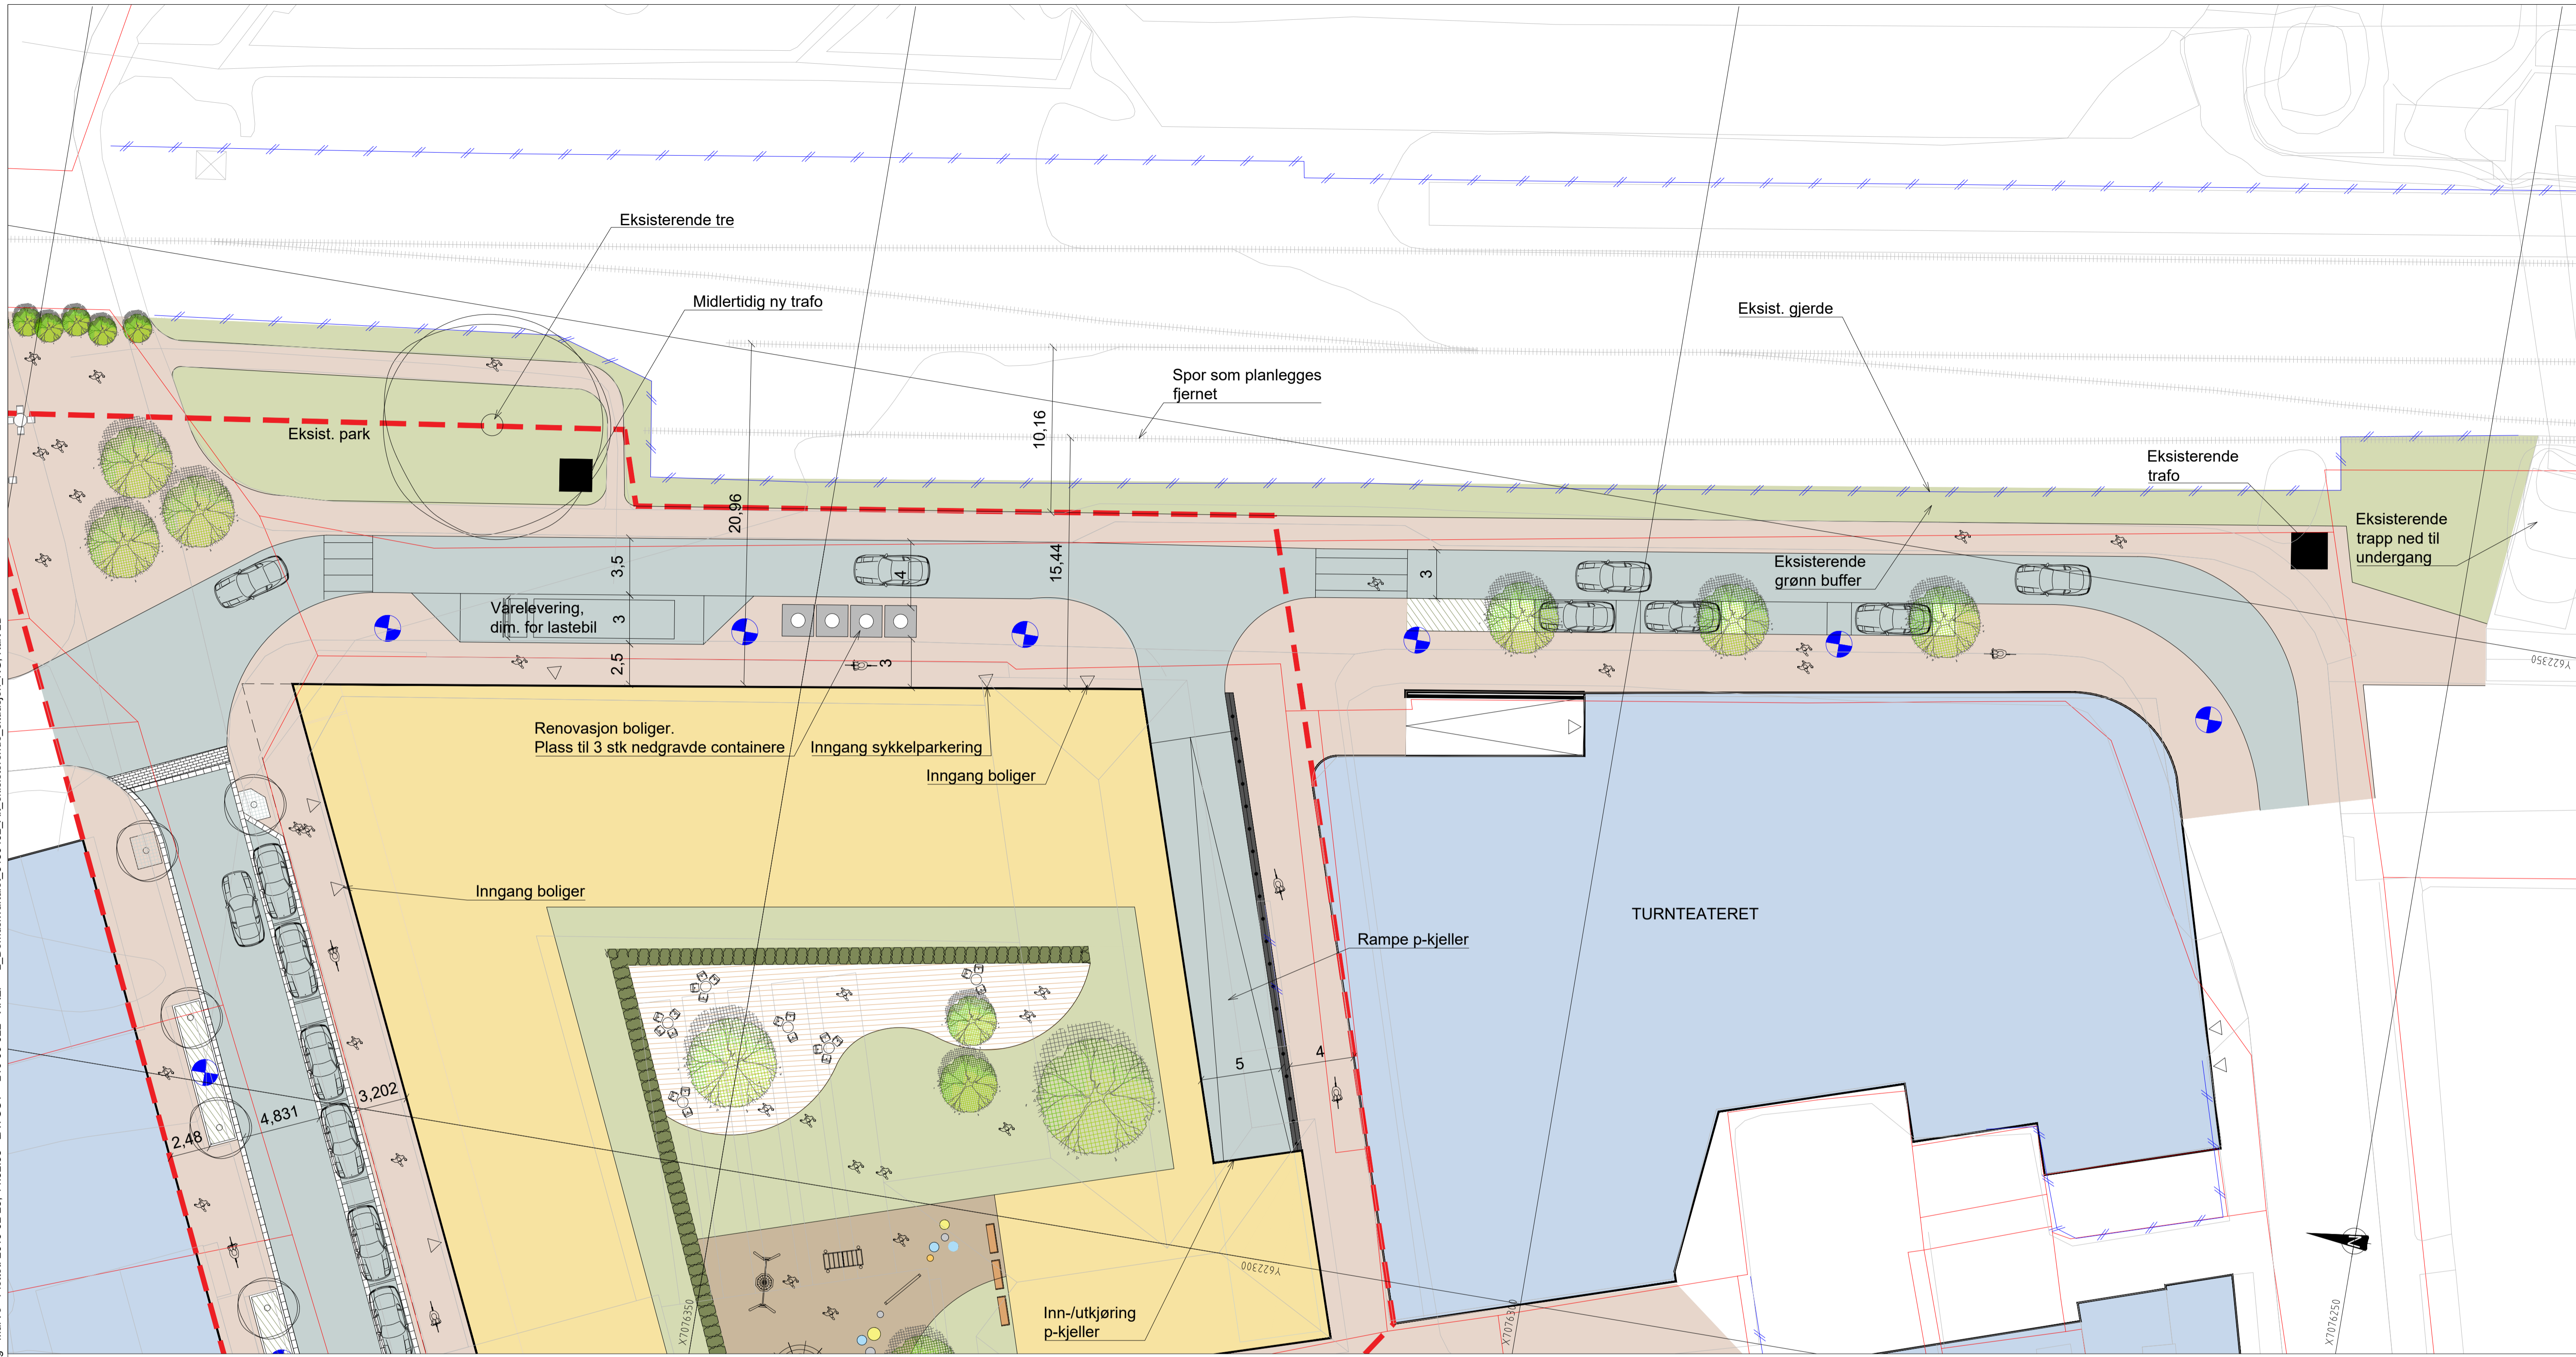

TEGNFORKLARING

- | | | | | | |
|--|---------------------|--|----------------------------|--|-----------------------|
| | Bygning, eksist | | Grøntareal | | Belysning |
| | Bygning, ny | | Nytt løvtré | | Eiendomsgrense |
| | Bygning takutspring | | Busker/stauder | | Reguleringsgrense |
| | Kjøresone | | Eksisterende tre | | Illustrasjon menneske |
| | Gangsoner | | Sykkelparkering | | Illustrasjon syklist |
| | Rekkverk | | Avfallscontainer, nedgravd | | Illustrasjon bil |
| | Gjerde, eksist | | Inngang | | |

Rev.	Dato	Beskrivelse	Utarbeidet	SiJe	SiAAu	HaBro
E01	2019-02-25	For godkjenning hos myndigheter				

Dette dokumentet er utarbeidet av Norconsult AS som del av det oppdraget som fremgår nedenfor. Opphavsretten tilhører Norconsult AS. Dokumentet må bare benyttes til det formål som oppdragsavtalen beskriver, og må ikke kopieres eller gjøres tilgjengelig på annen måte eller i større utstrekning enn formålet tilsier.

Stiklestad Eiendom Nordgata AS Målestokk (gjelder A1)
1:200

Detaljregulering av Nordgata 9, 11 og 13 (Alt. 2)
Alt.2 - Eksisterende situasjon i Nordgata
Illustrasjonsplan
Delplan Sørgata

Norconsult	Oppdragsnummer 5180462	Tegningsnummer L10-00-022	Revisjon E01
------------	---------------------------	------------------------------	-----------------